

Előterjesztés
Enying Város Önkormányzatának Pénzügyi, Humán és Településfejlesztési Bizottsága
2013. november 13. (szerda) 16:00 napján tartandó ülésére

Tárgy: Tulajdonosi hozzájárulás

Előterjesztő: Pődör Gyula polgármester

Készítette: Onody Gyula

Iktatószám: 01/ 4927-1/2013.

A döntés elfogadásához szükséges többség típusa:

egyszerű/minősített

A szavazás módja:

nyílt/ titkos

Tisztelt Pénzügyi, Humán és Településfejlesztési Bizottság!

Ezúton terjesztem a tisztelt Pénzügyi, Humán és Településfejlesztési Bizottság elé, hogy a SIMO VILLAMOSSÁGI KFT kérelmére a Képviselő-testület az Enying, István király u.8.sz. (1991. hrsz.) alatti ingatlan villamos energia ellátását biztosító kábelfektetéshez – a mellékletben lévő helyszínrajz alapján-járuljon hozzá.

1.Előzmények: A SIMO VILLAMOSSÁGI KFT. (7700. Pécsvárad, Ipartelep 1814/3.) képviselőjében Müller Wolfgang kérelemmel fordult Önkormányzatunkhoz, hogy az Enying, István király u. 8.sz. (1991. hrsz) ingatlan villamos energia ellátásához tulajdonosi hozzájárulás kiadása ügyében. A kérelemben a Helyszínrajzot, Műszaki leírást mellékelte.

2. Jogszabályi hivatkozások: -----

3. Költségkihatások, illetve a kiadás fedezetét biztosító költségvetési sor megnevezése: ---

4. Határozati javaslatok, rendelet-tervezet: mellékletben csatolva.

5. Bizottsági vélemények-----

6. Előterjesztés tárgykörével való korábbi foglalkozás -----

7. melléklet: Tulajdonosi hozzájárulás megkérése, Helyszínrajz

Enying, 2013. nov. 13.

Tisztelettel:

Pődör Gyula
polgármester

H a t á r o z a t i j a v a s l a t

Enying Város Önkormányzata Képviselő-testületének .../2013. (XI....) számú határozata:

Enying Város Önkormányzatának Képviselő-testülete úgy határozott, hogy a mellékletben található helyszínrajz és műszaki leírás alapján tulajdonosi hozzájárulását adja a SIMO VILLAMOSSÁGI KFT. (7700. Pécsvárad, Ipartelep 1814/3.) kérelmező részére, az Enying, István király u. 8.sz. (1991. hrsz.) ingatlan villamos energia ellátásához, az Enying, 2011/2.. hrsz.-ú ingatlan (István király u.) igénybevételével. A Kivitelezőt kötelezi, hogy a munkálatok befejezésekor az eredeti állapotot állítsa vissza.

Határidő: azonnal

Felelős: Polgármester

2013 NOV 05

2013 NOV 05.

Enying Polgármesteri Hivatal
8130 Enying, Kossuth u. 26.

01/4922-1/2013

T-745/2013.

T K

**Tulajdonosi hozzájárulás megkérése a
Enying, István király u. 8. sz. ingatlan
villamos energia ellátása
című munkához**

Tisztelt Hölgem/Uram!


A fenti. 0,4kV-os csatlakozó kábel elhelyezése érdekében, kérjük a tulajdonosi hozzájárulás kiadását. A létesítmény elhelyezését a munkálatok helyét a mellékelt műszaki leírás és a nyomvonalrajz tartalmazza.


Az építendő csatlakozókábel létesítésével kapcsolatos kérdésekre Müller Wolfgang a 20/469-0669-es és Miskolczi Péter a 20/286-0432-es telefonszámon készséggel válaszol.

Szíves együttműködésüket előre is köszönjük.

Pécsvárad, 2013. október 20

Melléklet: 1 pld. nyomvonalrajz
1 pld. műszaki leírás


Müller Wolfgang
tervező

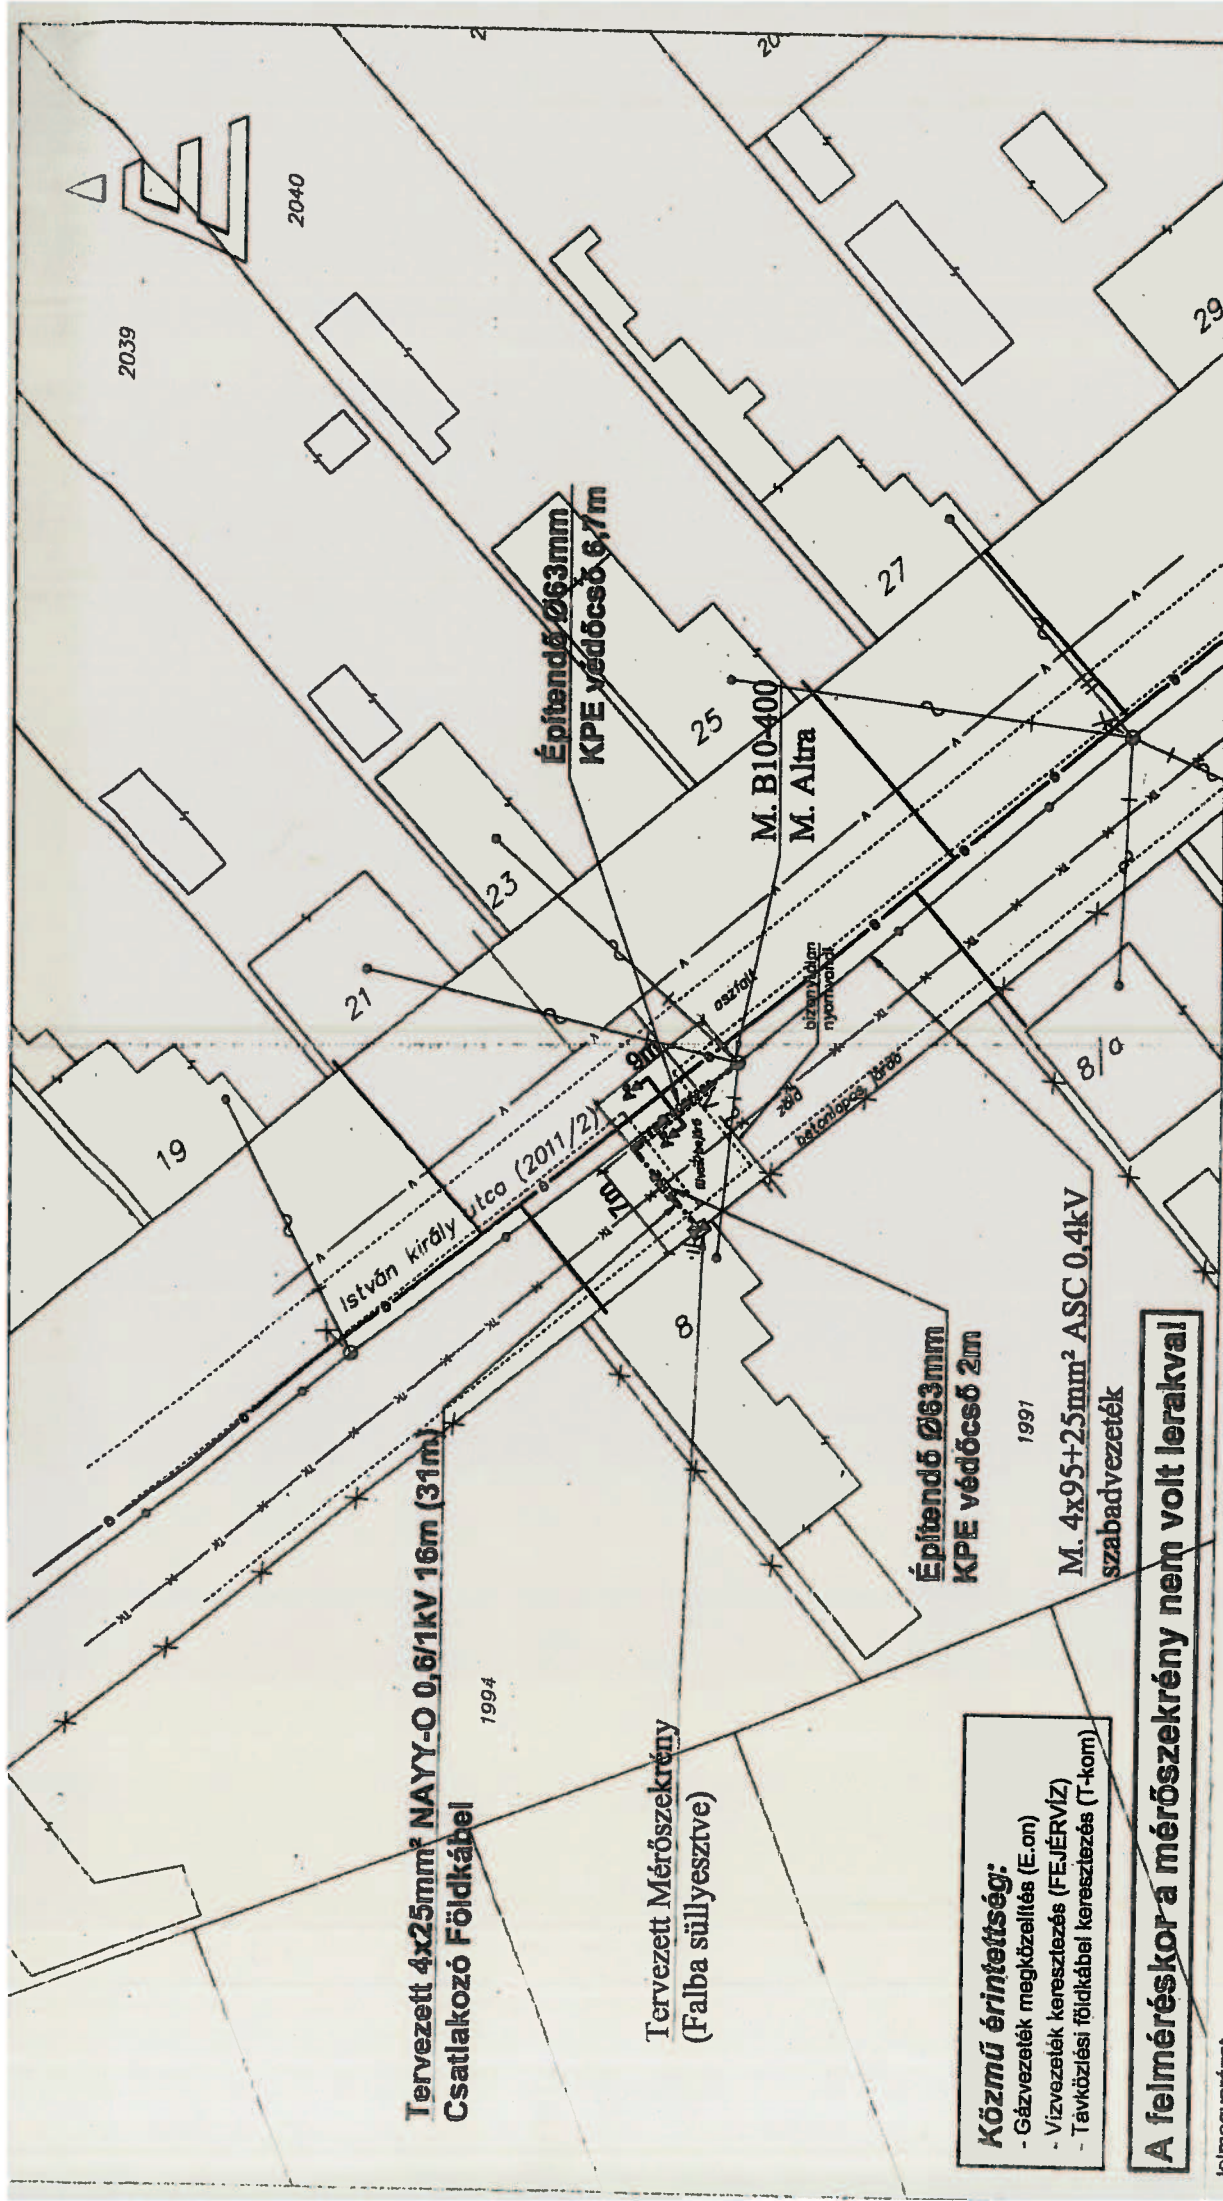

Tervezett 4x25mm² NAYY-O 0,6/1kV 16m (31m)
Csatlakozó Földkábel

1994

Tervezett Mérőszekrény
(Falba süllyesztve)

Közmű érintettség:
- Gázvezeték megközelítés (E-on)
- Vízvezeték keresztezés (FEJERVÍZ)
- Távközlési földkábel keresztezés (T-kom)

A felméréskor a mérőszekrény nem volt lerakva!

Jelmagyarázat

M, T
C
S
A

Tervezett 4x25mm² NAYY-O 0,6/1kV
Meglévő 4x95+25mm² ASC 0,4kV
Meglévő, Tervezett
Tervezett Mérőszekrény
Építendő KPE védőcső
Védőföldelés

Közművek
Távközlési földkábel
Gázvezeték
Vízvezeték

GPS koordináták:
Sz: 48.8228063718
H: 18.2495100316



Simó Villamosági Kft.
7720 Pécelvánd, Ipartelep 1814/3

Tárgy:

Enying, István király utca 8. számú
Ingatlan villamosenergia ellátása

Előrejelzés: Helyi Állam
Tervezés: Ábrakészítés
Hozzájárulás: EN-T 02-07-09
Hozzájárulás: Müller Wollburg

Regisztrált mérőszekrények
Regisztrált mérőszekrények
Regisztrált mérőszekrények
Regisztrált mérőszekrények

Lépték: 1:500
Rajzszám: S180-13-031/CS
Dátum: 2013.10.14
Tervező: Müller Wollburg