

Enying Polgármesteri Hivatal
8130 Enying, Kossuth u. 26.

Enying Város Polgármesteri Hivatal Központi Iktató		
Iktatva:	2013 NOV 22	
01/5195-1/2013	szerinti	Melléklet:
Előszám:	Előadó:	Utószám:
	O. Gy.	

2013 NOV 22

T-874/2013.

**Tulajdonosi hozzájárulás megkérése a
Enying, Árpád u. 60. sz. (2121. hrsz.),
Enying, Rákóczi F. u. 27. sz. (2265. hrsz.)
ingatlanok villamos-energia ellátása
című munkákhoz**

Tisztelt Hölgyem/Uram!

A fenti, 0,4kV-os csatlakozó kábel elhelyezése érdekében, kérjük a tulajdonosi hozzájárulás kiadását. A létesítmény elhelyezését a munkálatok helyét a mellékelt műszaki leírás és a nyomvonalrajz tartalmazza.

Az építendő csatlakozókábel létesítésével kapcsolatos kérdésekre Müller Wolfgang a 20/469-0669-es és Miskolczi Péter a 20/286-0432-es telefonszámon készséggel válaszol.

A téli kivitelezési nehézségekre tekintettel kérjük hozzájárulásuk mihamarabbi megküldését.


Szíves együttműködésüket előre is köszönjük.

Pécsvárad, 2013. november 18.


Melléklet: 1 pld. nyomvonalrajz
1 pld. műszaki leírás

SIMÓ VILLAMOSSÁGI KFT.
PÉCSVÁRAD
PARTÉLFŐ 1814/3
Miskolczi Péter
tervező

2013.11.22.

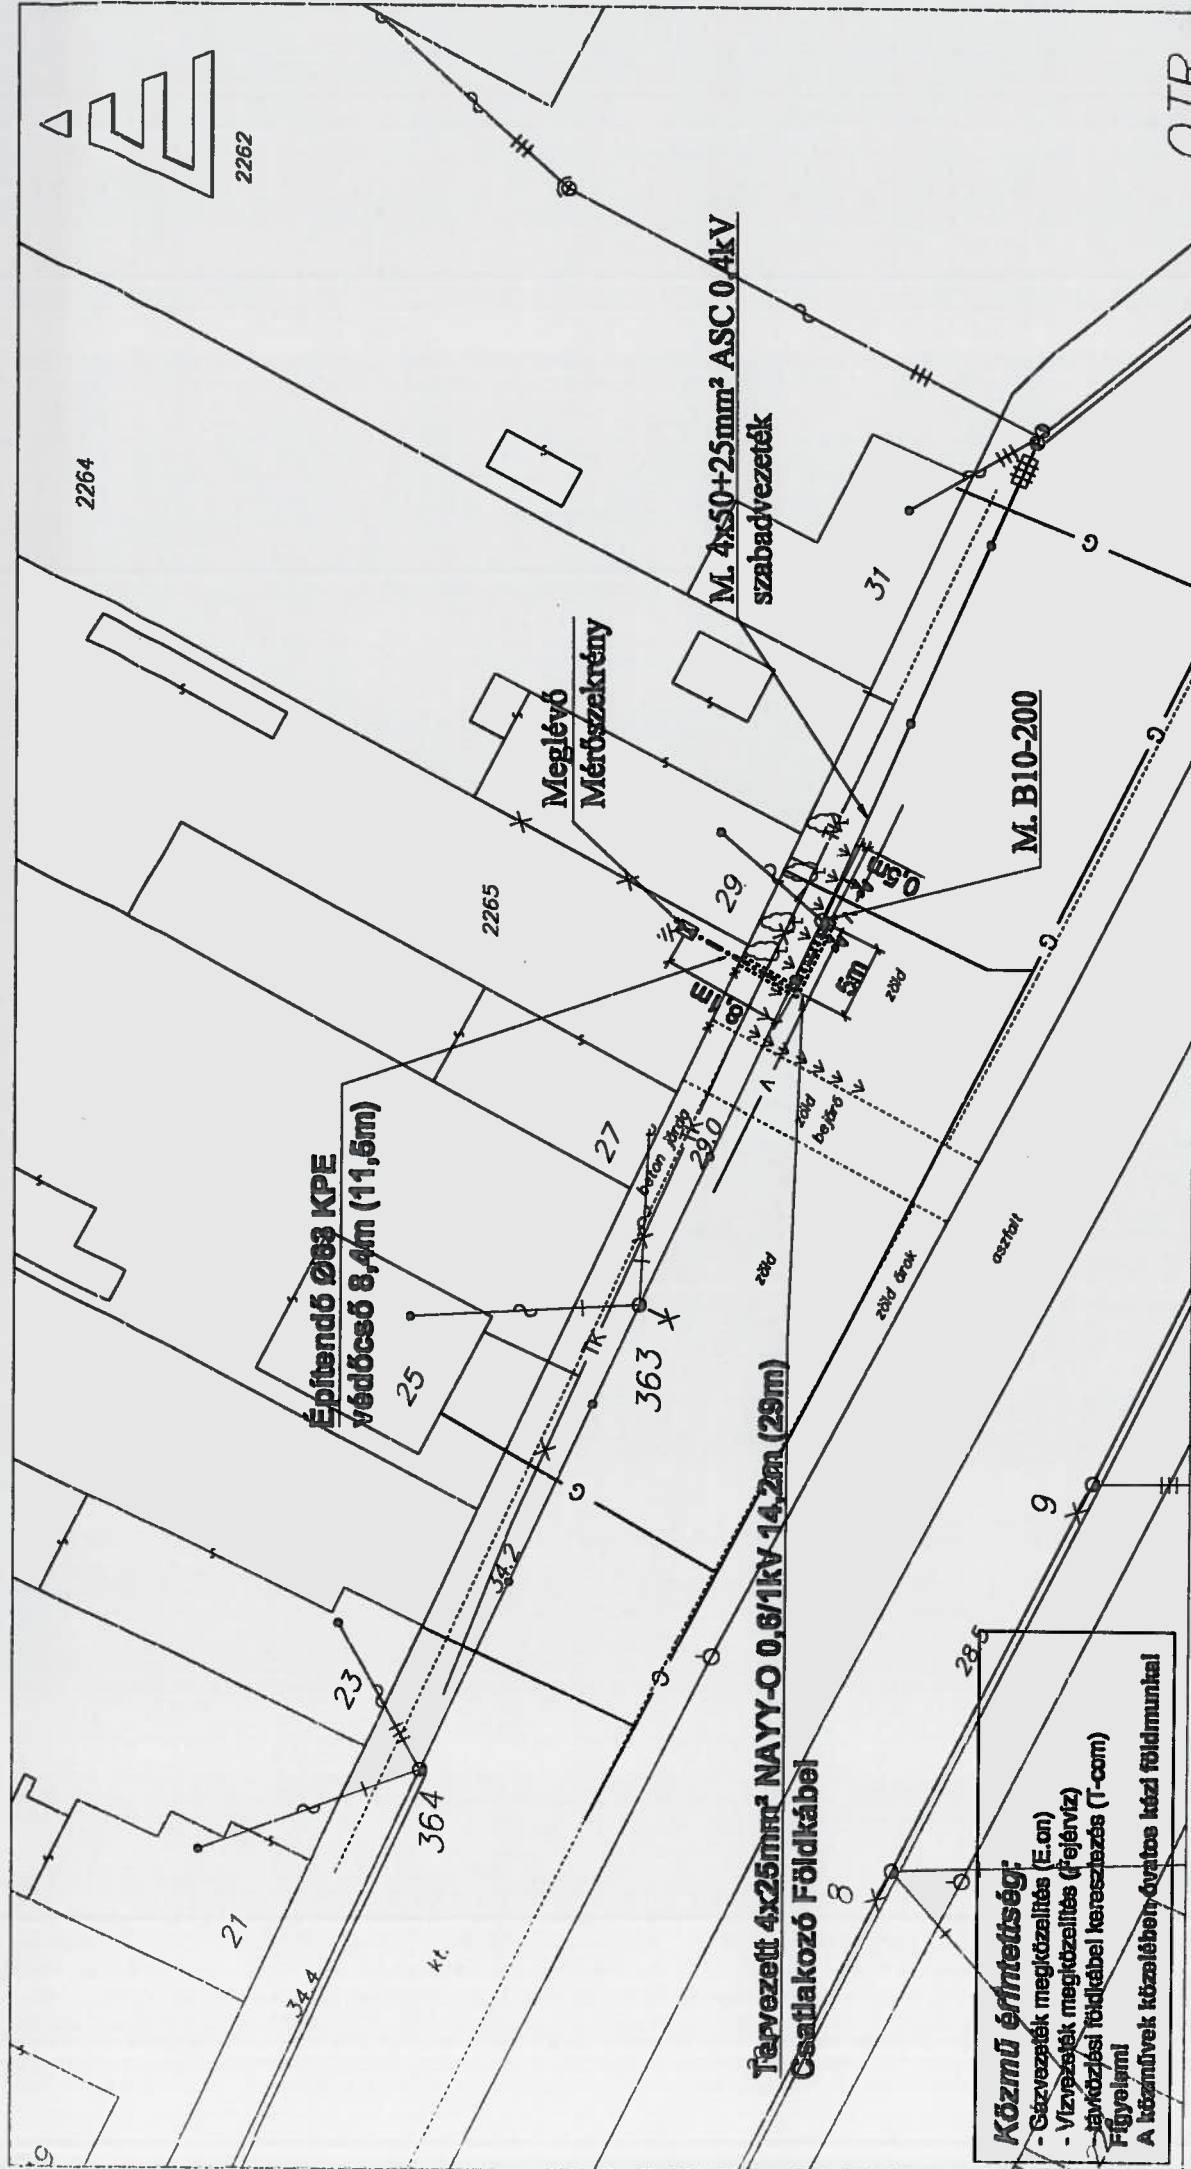

Simó Villamosági Kft.		Simó Villamosági Kft. 7720 Pécsvárad, Ipartelep 1814/3	
Tárgy: Enying, Rákóczi Ferenc u. 27. (2285 ház-ú) Ingatlan villamosenergia ellátása		Lépítés 1:500	Rajzolási 2023-10-03
Készítette Szűcs Dániel	Jóváhagyta EN-1-03-07/23	Tervezte Szűcs Dániel	Dátum 2023.11.03.
GPS koordináták: SZ: 48.9244738754 H: 18.2517782581		Rajzolt Szűcs Dániel	Tervezte Szűcs Dániel

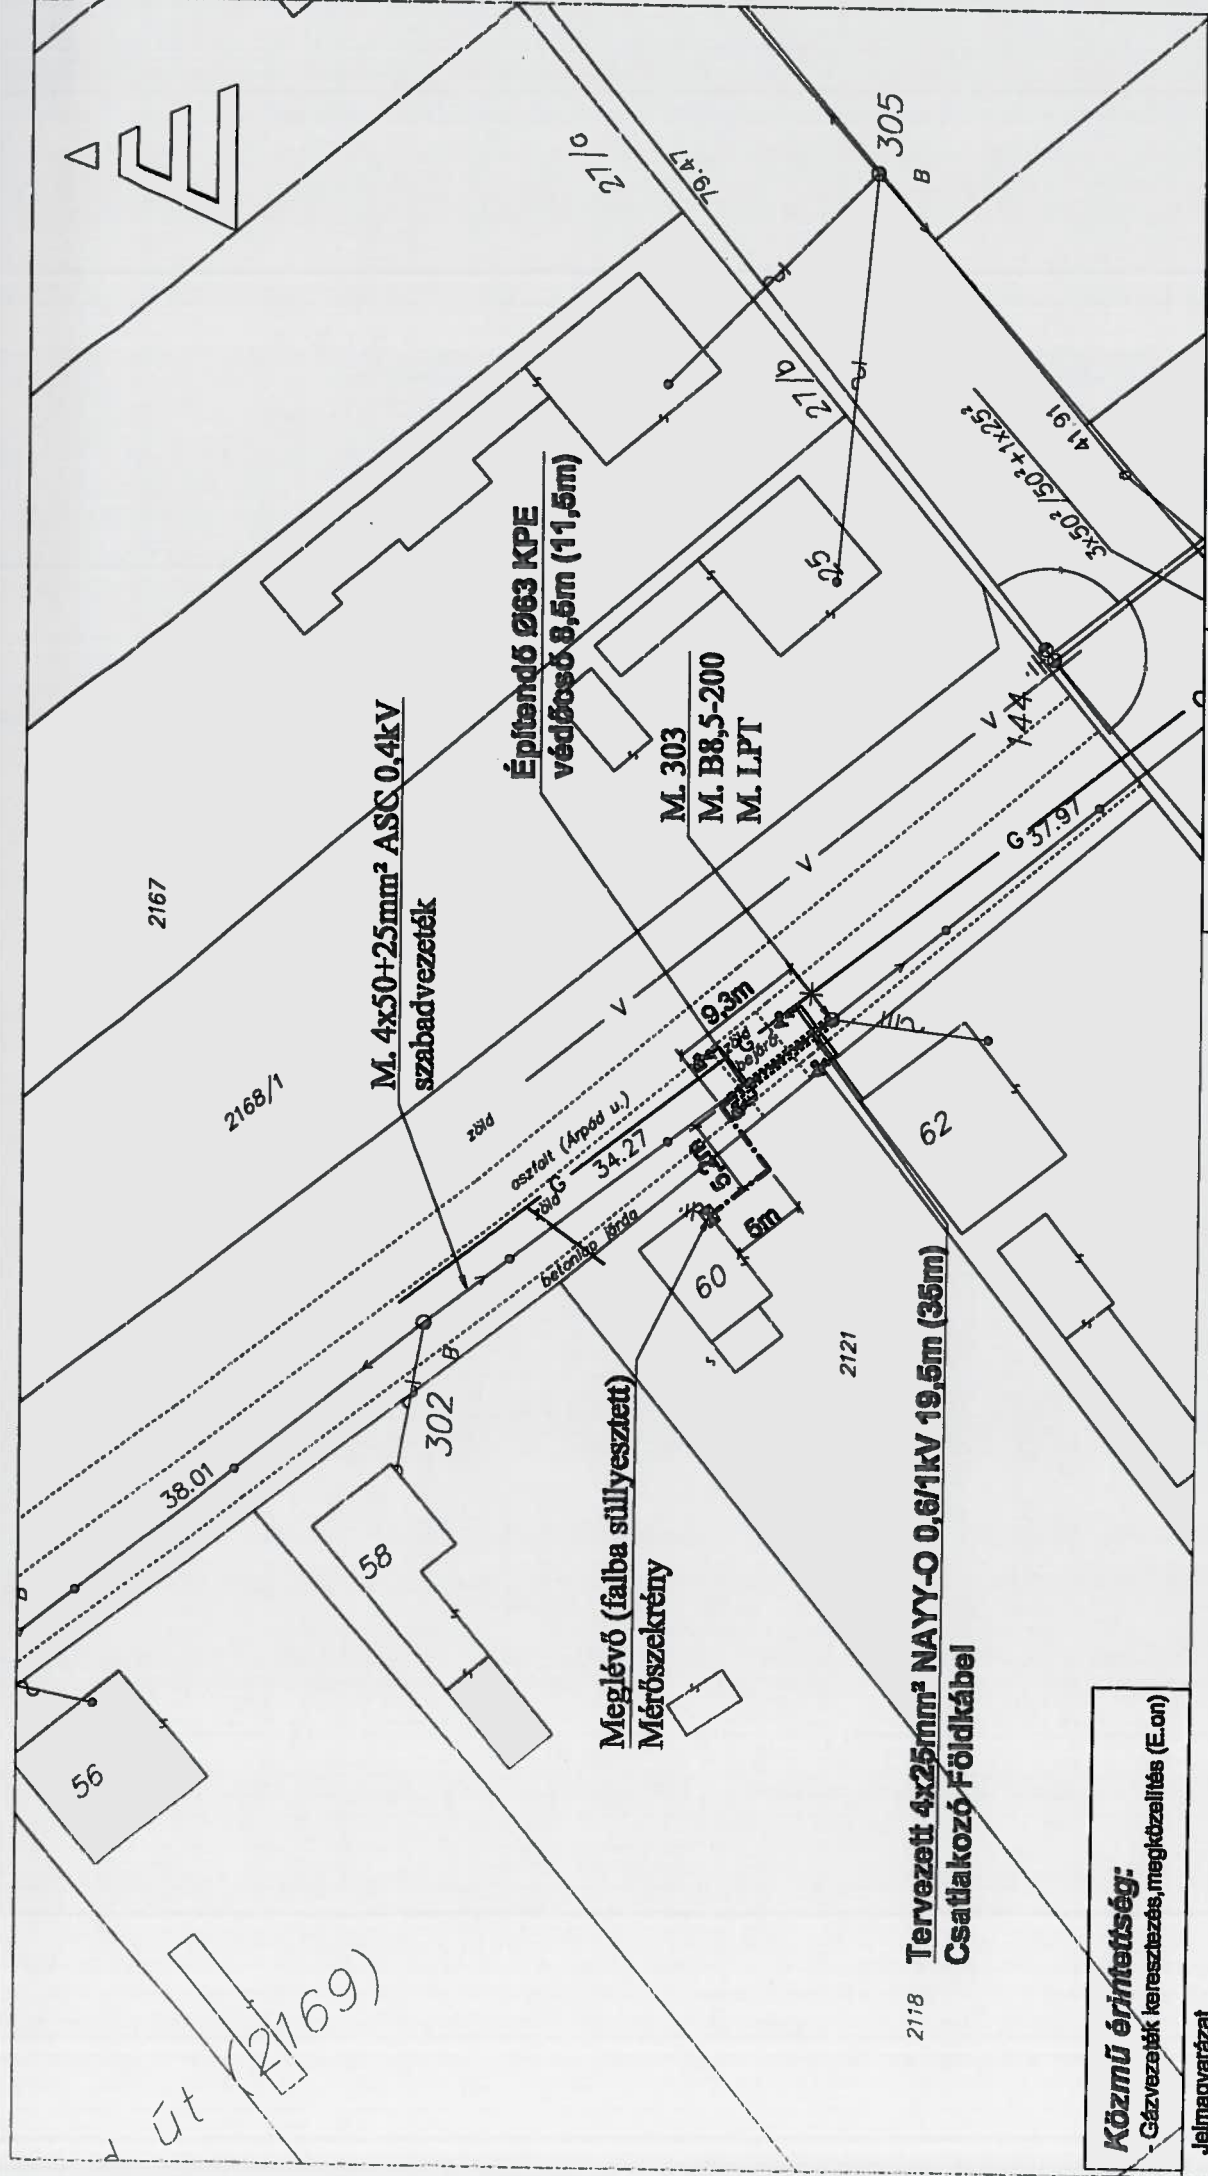

Tárgy:		Simó Villamosági Kft.		Simó Villamosági KFT.	
Enying, Árpád u. 60. (2121 ház-0)		Ingyen villamosenergia ellátása		7720 Pécsvárad, Ipartelep 1814/3	
Leírás:	1:500	Regisztráció:	ENYO-13-670CS	Tervező:	
Tervező:	ENY-7-02-0049	Tároló:	ENY-7-02-0049	Tervező:	
Ellátó:	ENY-7-02-0049	Tároló:	ENY-7-02-0049	Tervező:	
Készítette:		Készítette:		Készítette:	
Tervező:		Tervező:		Tervező:	
Ellátó:		Ellátó:		Ellátó:	

Közmű érintettség:
Gázvezeték keresztezése, megközelítés (E.ON)

Jelmagyarázat

--- M, T ---
--- G ---
--- V ---
--- + ---

Közművek:
Gázvezeték
Vízvezeték

GPS koordináták:
Sz: 48.9180884829
H: 18.2582366225

Tervezett 4x25mm² NAYY-O 0.6/1kV
Meglévő 4x50+25mm² ASC 0.4kV
Meglévő, Tervezett
Meglévő Betonszlop
Meglévő Mérőszekrény
Építendő KPE védőcső
Védőföldelés

E l ő t e r j e s z t é s
Enying Város Önkormányzatának Pénzügyi, Humán és Településfejlesztési Bizottsága
2013. december 9. napján tartandó ülésére

Tárgy: Tulajdonosi hozzájárulás

Előterjesztő: Pődör Gyula polgármester

Készítette: Onody Gyula

Iktatószám: 01/ 5195 - /2013.

A döntés elfogadásához szükséges többség típusa:

egyszerű /minősített

A szavazás módja:

nyílt / titkos

Tisztelt Pénzügyi, Humán és Településfejlesztési Bizottság!

Ezúton terjesztem a tisztelt Pénzügyi, Humán és Településfejlesztési Bizottság elé a SIMO VILLAMOSSÁGI KFT. kérelmét, amelyben a 8130 Enying, Rákóczi Ferenc út 27 .szám (2265. hrsz.) alatti ingatlan villamos energia ellátását biztosító kábelfektetéshez a T. Képviselő-testület tulajdonosi hozzájárulását kéri. Kérem a T. Bizottságot, hogy a mellékletben található helyszínrajz alapján szíveskedjen javasolni a kérelem elfogadását.

1.Előzmények: A SIMO VILLAMOSSÁGI KFT. (7700 Pécsvárad, Ipartelep 1814/3.) képviselőjében Müller Wolfgang kérelemmel fordult Önkormányzatunkhoz annak érdekében, hogy a 8130 Enying, Rákóczi Ferenc út 27. szám (2265. hrsz.) alatti ingatlan villamos-energia ellátása érdekében az Enying 2261. hrsz. vonatkozásában a T. Képviselő-testület tulajdonosi hozzájárulását adja. A kérelméhez a Helyszínrajzot, Műszaki leírást mellékelte.

2. Jogszabályi hivatkozások: -----

3. Költségkihatások, illetve a kiadás fedezetét biztosító költségvetési sor megnevezése: ---

4. Határozati javaslatok, rendelet-tervezet: mellékletben csatolva.

5. Előterjesztés tárgykörével való korábbi foglalkozás -----

6. melléklet: Tulajdonosi hozzájárulás megkérése, Helyszínrajz

Enying, 2013. december 3.

Tisztelettel:

Pődör Gyula
polgármester

Határozati javaslat

Enying Város Önkormányzata Pénzügyi, Humán és Településfejlesztési Bizottságának /2013. (XII. 9.) számú határozata

Enying Város Önkormányzatának Pénzügyi, Humán és Településfejlesztési Bizottsága úgy határozott, hogy az alábbi határozati javaslatot terjeszti a Képviselő testület elé:

Enying Város Önkormányzatának Képviselő-testülete úgy határozott, hogy a mellékletben található helyszínrajz és műszaki leírás alapján a SIMÓ VILLAMOSSÁGI KFT. kérelmét a 8130 Enying, Rákóczi Ferenc út 27. szám (2265. hrsz.) alatti ingatlan vonatkozásában támogatja, az ingatlan villamos energiával történő ellátása érdekében az Enying 2261 hrsz-ú ingatlan igénybevételéhez a tulajdonosi hozzájárulást megadja.

Kivitelezőt kötelezi, hogy a munkálatok befejezésekor az eredeti állapotot állítsa vissza.

*Felelős: Pődör Gyula polgármester
Határidő: azonnal*