

Enying Polgármesteri Hivatal  
8130 Enying, Kossuth u. 26.

Enying Város Polgármesteri Hivatal Központi Iktató		
Iktatva:	2013 NOV 22	
01/5195-1/2013	szerinti	Melléklet:
Előszám:	Előadó:	Utószám:
	O. Gy.	

2013 NOV 22

T-874/2013.

**Tulajdonosi hozzájárulás megkérése a  
Enying, Árpád u. 60. sz. (2121. hrsz.),  
Enying, Rákóczi F. u. 27. sz. (2265. hrsz.)  
ingatlanok villamos-energia ellátása  
című munkákhoz**

Tisztelt Hölgyem/Uram!

A fenti, 0,4kV-os csatlakozó kábel elhelyezése érdekében, kérjük a tulajdonosi hozzájárulás kiadását. A létesítmény elhelyezését a munkálatok helyét a mellékelt műszaki leírás és a nyomvonalrajz tartalmazza.

Az építendő csatlakozókábel létesítésével kapcsolatos kérdésekre Müller Wolfgang a 20/469-0669-es és Miskolczi Péter a 20/286-0432-es telefonszámon készséggel válaszol.

A téli kivitelezési nehézségekre tekintettel kérjük hozzájárulásuk mihamarabbi megküldését.

Szíves együttműködésüket előre is köszönjük.


Pécsvárad, 2013. november 18.

Melléklet: 1 pld. nyomvonalrajz  
1 pld. műszaki leírás

SIMÓ VILLAMOSSÁGI KFT.  
PÉCSVÁRAD  
PARTÉLFŐ 1814/3  
Miskolczi Péter  
tervező

2013.11.22.



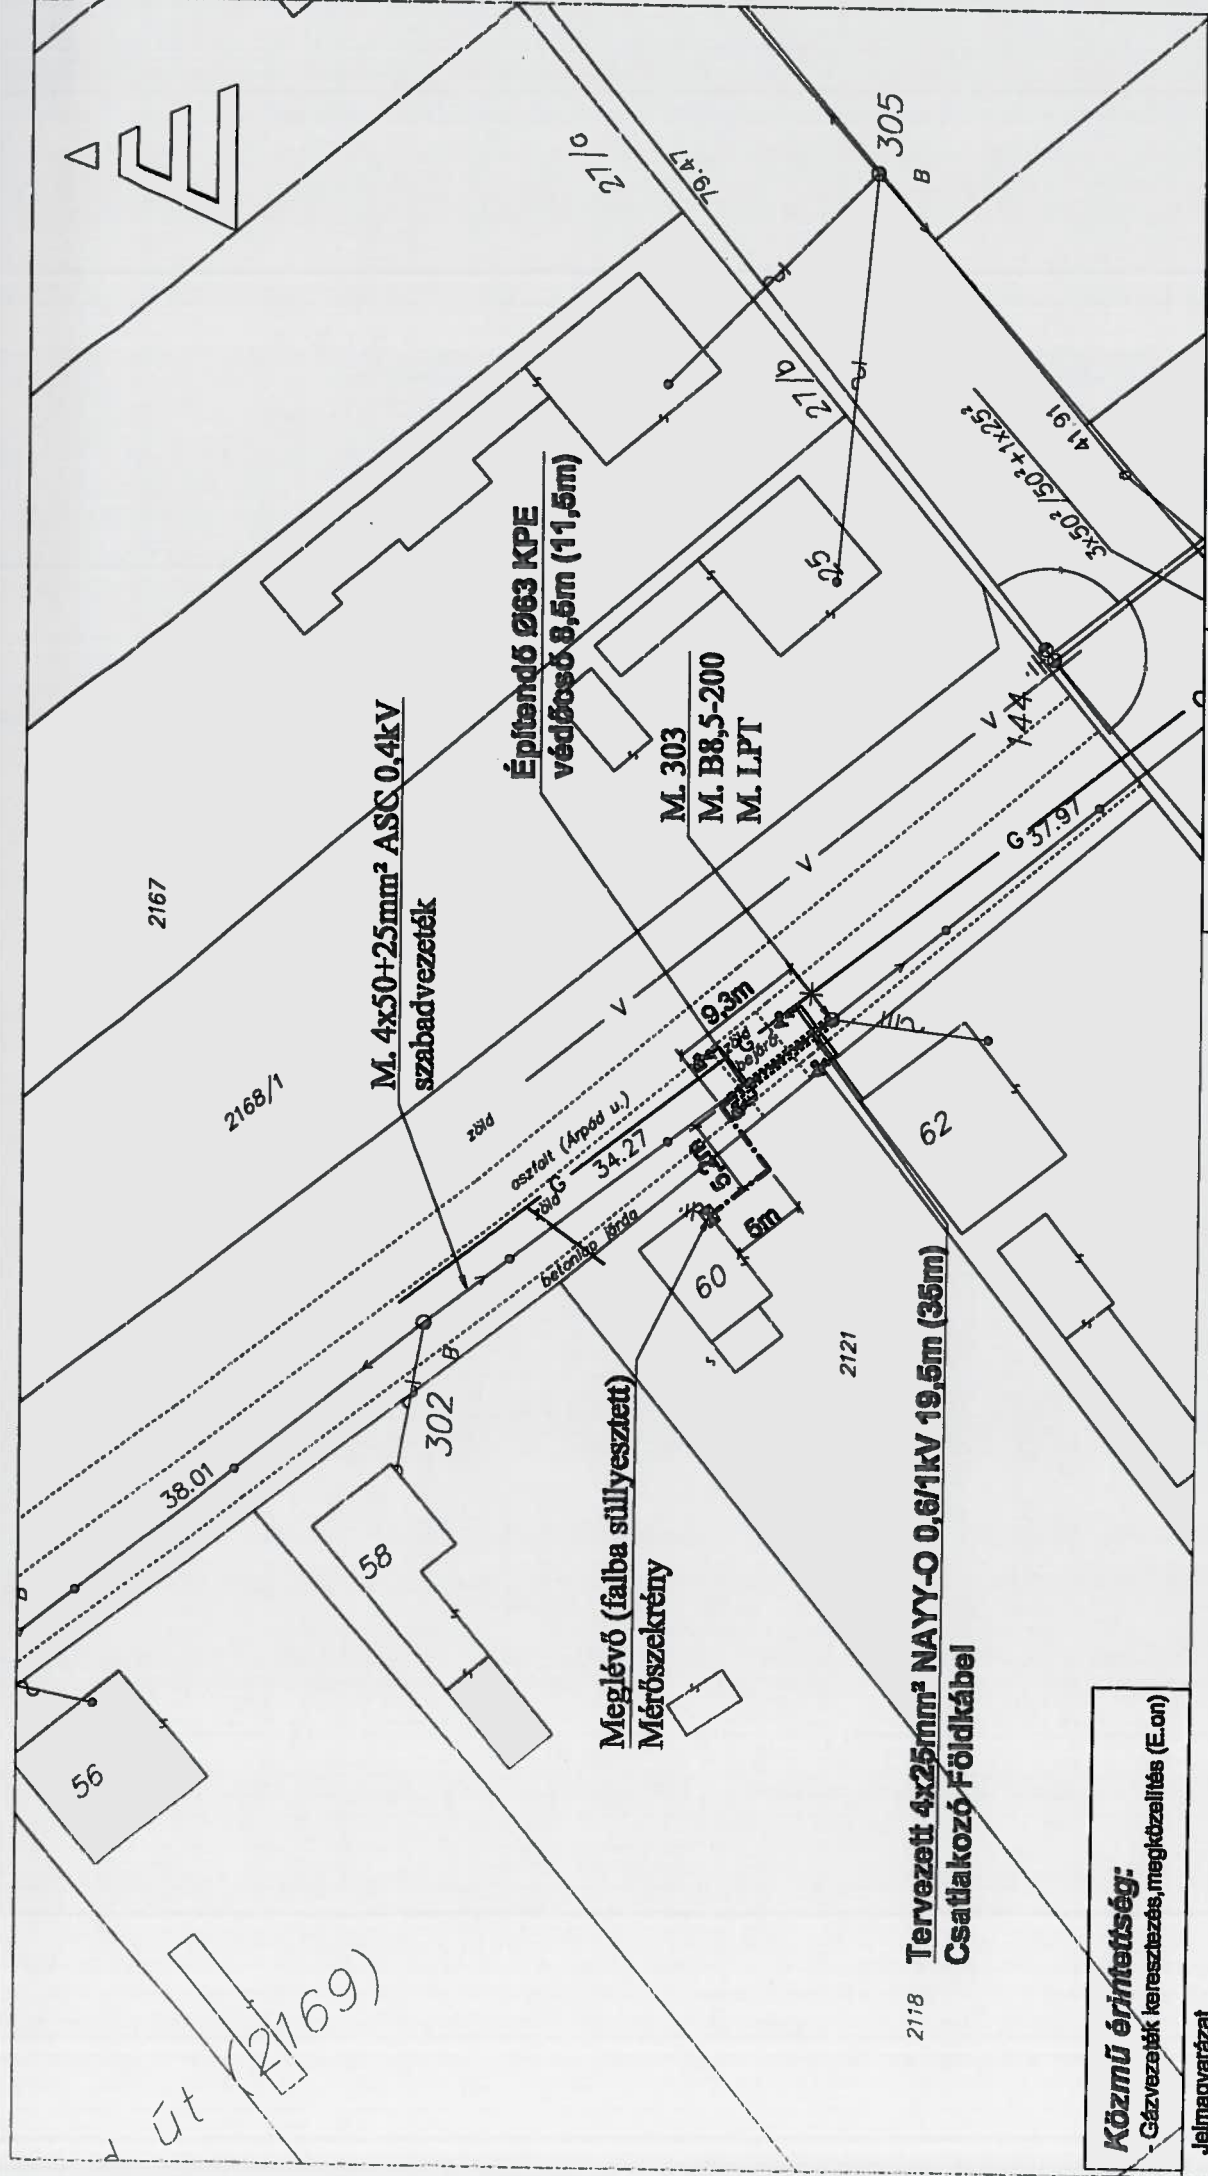

**Közmű érintettség:**  
Gázvezeték keresztezése, megközelítés (E.on)

Jelmagyarázat

- Tervezett 4x25mm² NAYY-O 0.6/1kV
- Meglévő 4x50+25mm² ASC 0.4kV
- Meglévő, Tervezett
- Meglévő Betonoszlop
- Meglévő Mérőszekrény
- Építendő KPE védőoszlop
- ± Védőföldelés

Közművek  
Gázvezeték  
Vízvezeték

Tervezett 4x25mm² NAYY-O 0.6/1kV  
Meglévő 4x50+25mm² ASC 0.4kV  
Meglévő, Tervezett  
Meglévő Betonoszlop  
Meglévő Mérőszekrény  
Építendő KPE védőoszlop  
Védőföldelés

**GPS koordináták:**  
Sz: 48.9180884829  
H: 18.2582366225



Simó Villamosági KFT.  
7720 Pécsvárad, Ipartelep 1814/3

Tárgy:		Enying, Árpád u. 60. (2121 ház-0) Ingatlan villamosenergia ellátása	
Időpontjelölés:	Készlet Lajcs	Lépték:	1:500
Tervező:	Jegorács	Rajzolás:	SNIO-13-670CS
Ellátó Dózsa	ENY-T-02-0049	Dátum:	2018.11.07.
Készítette: Készlet Lajcs		Ellátó Dózsa	
Tervezte: Jegorács		Ellátó Dózsa	
Ellátó Dózsa		Ellátó Dózsa	
Ellátó Dózsa		Ellátó Dózsa	



**E l ő t e r j e s z t é s**  
**Enying Város Önkormányzatának Pénzügyi, Humán és Településfejlesztési Bizottsága**  
2013. december 9. napján tartandó ülésére

Tárgy: Tulajdonosi hozzájárulás

Előterjesztő: Pődör Gyula polgármester

Készítette: Onody Gyula

Iktatószám: 01/ 5195 - /2013.

A döntés elfogadásához szükséges többség típusa:

**egyszerű** /minősített

A szavazás módja:

**nyílt** / titkos

**Tisztelt Pénzügyi, Humán és Településfejlesztési Bizottság!**

Ezúton terjesztem a tisztelt Pénzügyi, Humán és Településfejlesztési Bizottság elé a SIMO VILLAMOSSÁGI KFT. kérelmét, amelyben a 8130 Enying, Árpád utca 60 .szám (2121. hrsz.) alatti ingatlan villamos energia ellátását biztosító kábelfektetéshez a T. Képviselő-testület tulajdonosi hozzájárulását kéri. Kérem a T. Bizottságot, hogy a mellékletben található helyszínrajz alapján szíveskedjen javasolni a kérelem elfogadását.

**1.Előzmények:** A SIMO VILLAMOSSÁGI KFT. (7700 Pécsvárad, Ipartelep 1814/3.) képviseletében Müller Wolfgang kérelemmel fordult Önkormányzatunkhoz annak érdekében, hogy a 8130 Enying, Árpád u. 60. szám (2121. hrsz.) alatti ingatlan villamos-energia ellátása érdekében az Enying 2169. hrsz. vonatkozásában a T. Képviselő-testület tulajdonosi hozzájárulását adja. A kérelméhez a Helyszínrajzot, Műszaki leírást mellékelte.

**2. Jogszabályi hivatkozások: -----**

**3. Költségkihatások, illetve a kiadás fedezetét biztosító költségvetési sor megnevezése: ---**

**4. Határozati javaslatok, rendelet-tervezet: mellékletben csatolva.**

**5. Előterjesztés tárgykörével való korábbi foglalkozás -----**

**6. melléklet:** Tulajdonosi hozzájárulás megkérése, Helyszínrajz

Enying, 2013. december 3.

Tisztelettel:

Pődör Gyula  
polgármester

## Határozati javaslat

### **Enying Város Önkormányzata Pénzügyi, Humán és Településfejlesztési Bizottságának /2013. (XII. 9.) számú határozata**

Enying Város Önkormányzatának Pénzügyi, Humán és Településfejlesztési Bizottsága úgy határozott, hogy az alábbi határozati javaslatot terjeszti a Képviselő testület elé:

*Enying Város Önkormányzatának Képviselő-testülete úgy határozott, hogy a mellékletben található helyszínrajz és műszaki leírás alapján a SIMÓ VILLAMOSSÁGI KFT. kérelmét a 8130 Enying, Árpád utca 60. szám (2121. hrsz.) alatti ingatlan vonatkozásában támogatja, az ingatlan villamos energiával történő ellátása érdekében az Enying 2169 hrsz-ú ingatlan igénybevételéhez a tulajdonosi hozzájárulást megadja.*

*Kivitelezőt kötelezi, hogy a munkálatok befejezésekor az eredeti állapotot állítsa vissza.*

*Felelős: Pődör Gyula polgármester*  
*Határidő: azonnal*