

ELŐTERJESZTÉS

Enying Város Önkormányzat Képviselő-testületének
2014. január 29. napján tartandó soron következő nyílt ülésére

Tárgy: Tulajdonosi hozzájárulás

Előterjesztő: Pődör Gyula polgármester

Készítette: Onody Gyula

Iktatószám: 01/ /2014.

A döntés elfogadásához szükséges többség típusa:

egyszerű/minősített

A szavazás módja:

nyílt / titkos

Tisztelt Pénzügyi, Humán és Településfejlesztési Bizottság !

Ezúton terjesztem a tisztelt T. Képviselő-testület elé, 8130 Enying Ady Endre u.14. sz. 551. hrsz ingatlan utólagos földgáz leágazó vezeték létesítése kapcsán az önkormányzat tulajdonát képező Enying 520 hrsz-ú ingatlan igénybevételéhez a mellékletben lévő helyszínrajz alapján-járuljon hozzá.

1.Előzmények: Az UNIGÁZ MÉLYÉPÍTŐ ÉS SZERELŐ KFT. (SZÉKESFEHÉRVÁR, CSÓRI U.168. sz. képviselőjében Takács László tervező kérelemmel fordult Önkormányzatunkhoz, az Enying Ady Endre u.14. sz. (551 hrsz.) ingatlan utólagos földgáz leágazó vezeték építéséhez szükséges tulajdonosi hozzájárulás kiadása ügyében. A kérelemben a Helyszínrajzot, Keresztszelvényt és Megállapodást mellékelte.

2. Jogszabályi hivatkozások: -----

3. Költségkihatások, illetve a kiadás fedezetét biztosító költségvetési sor megnevezése: ---

4. Határozati javaslatok, rendelet-tervezet: mellékletben csatolva.

5. Bizottsági vélemények-----

6. Előterjesztés tárgykörével való korábbi foglalkozás -----

7. melléklet: Tulajdonosi hozzájárulás megkérése, Helyszínrajz

Enying, 2014. január. 27.

Tisztelettel:

Pődör Gyula
polgármester

H a t á r o z a t i j a v a s l a t

Enying Város Önkormányzata Képviselő-testületének .../2014. (I. 29.) számú határozata:

Enying Város Önkormányzatának Képviselő-testülete úgy határozott, hogy a mellékletben található tervdokumentáció (helyszínrajz) alapján tulajdonosi hozzájárulását adja az Enying Ady Endre u.14. sz. (551 hrsz.) ingatlan utólagos földgáz leágazó vezeték építésének kapcsán az önkormányzat tulajdonát képező Enying 520 hrsz-ú ingatlan igénybevételéhez.A Kivitelezőt kötelezi, hogy a munkálatok befejezésekor az eredeti állapotot állítsa vissza.

Határidő: azonnal

Felelős: Polgármester



UNIGÁZ MÉLYÉPÍTŐ ÉS SZERELŐ KFT.
SZÉKESFEHÉRVÁR, CSÓRI U.168. SZ

2014 JAN 22

Polgármesteri Hivatal

8130. Enying
Kossuth L. u. 26.sz.

Ikt.sz: 010/2014

Ügyint: Takács László



Tárgy: Közútkezelői hozzájárulás kérés.

Kérjük Önöket, hogy a mellékletként benyújtott ingatlan utólagos földgáz leágazó vezeték építéséhez szükséges közútkezelői hozzájárulásukat szíveskedjenek kiadni, valamint a mellékelt megállapodást aláírva visszaküldeni.

Enying, Ady E. u. (551. hrsz.)

Munkaszám: 010/2014

Igénybe vett terület:	zúzott kőburkolat	3,00 fm	1,50 m ²
	zöld terület	0,80 fm	0,40 m ²

Beruházó: E.ON Dél-dunántúli Gázhálózati ZRT. Pécs, Búza tér 8/a.

Üzemeltető: E.ON Dél-dunántúli Gázhálózati ZRT Szfvár Régió Szfvár, Király sor 1/a

Felelős műszaki ellenőre: Stéger Zoltán

Várható építés ideje: 2014. I.n.év

Melléklet: 1 pld. tervdokumentáció.
4 pld. megállapodás

Székesfehérvár, 2014-01-20

Tisztelettel:


Takács László

Tervező

Enying Város Polgármesteri Hivatala		
Központ		
2014 JAN 22		
01/655-1/2014		
Előadó	Előadó	László
Rövidítés	Rövidítés	Rövidítés

Műsz. 2.44

HELYSZÍNRAJZ M=1:500

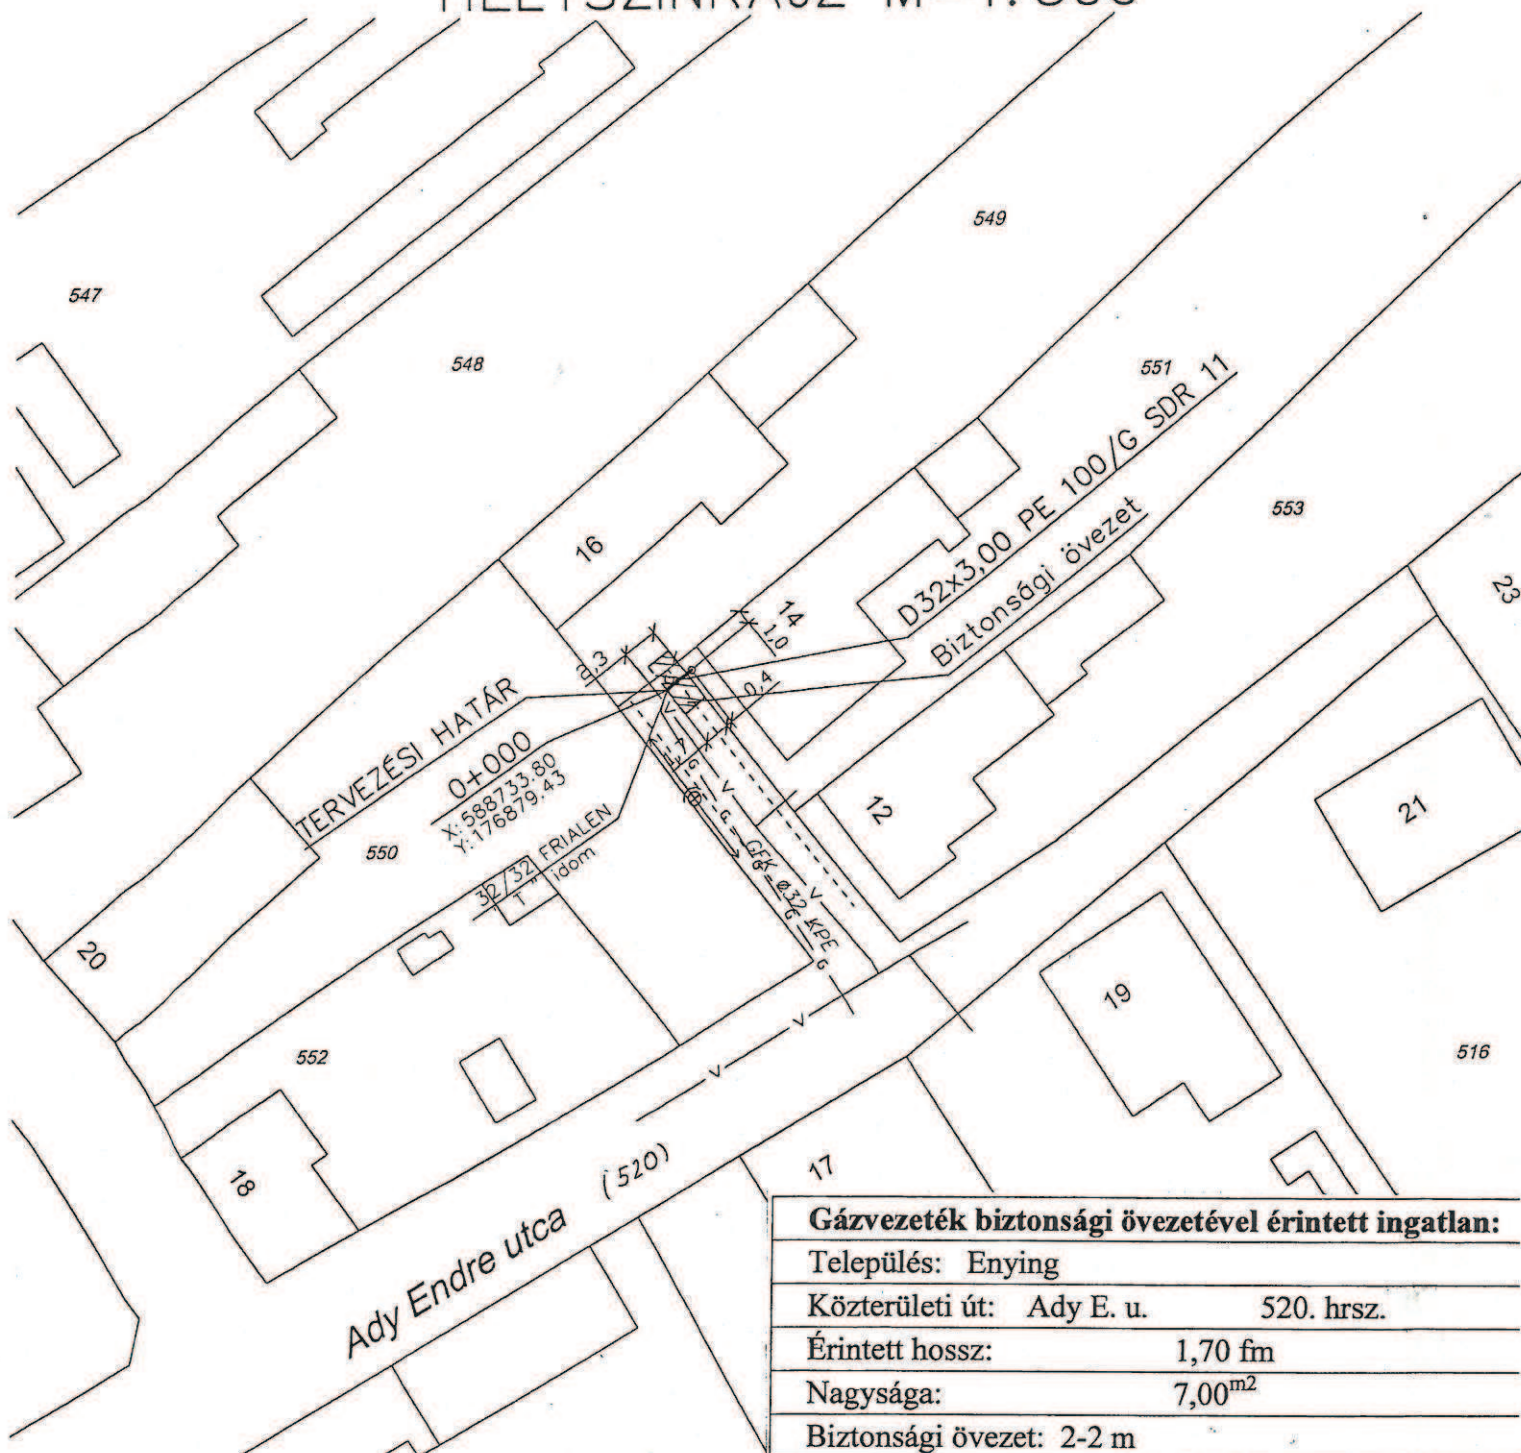

Gázvezeték biztonsági övezetével érintett ingatlan:

Település: Enying

Közfürületi út: Ady E. u. 520. hrsz.

Érintett hossz: 1,70 fm

Nagysága: 7,00^m²

Biztonsági övezet: 2-2 m

UNIGÁZ KFT.

CÍM: 8000 SZÉKESFEHÉRVÁR, CSÓRI ÚT 168 TEL.: 22-327-809

Varga Mária

Enying, Ady Endre utca 14 sz., hrsz: 551

UTÓLAGOS FÖLDGÁZ LEÁGAZÓ VEZETÉK TERVE

E.ON DÉL-DUNÁNTÚLI GÁZHÁLÓZATI ZRT. MK-19 MŰSZAKI KÉZIKÖNYV SZERINT

MUNKASZÁM: 010/2014

DÁTUM: 2014 január