



**ENYING VÁROS ÖNKORMÁNYZATÁNAK
KÉPVISELŐ-TESTÜLETE**

8130 Enying, Kossuth u. 26.

Tel./Fax: 22/372-002

M E G H Í V Ó

**ENYING VÁROS ÖNKORMÁNYZATÁNAK
KÉPVISELŐ-TESTÜLETE**

2017. február 2-án (csütörtök)

14:00 órai kezdettel soron kívüli (**rendkívüli**) **nyílt ülést** tart,
melyre ezúton tisztelettel meghívom.

Az ülés helye: Vas Gereben Művelődési Ház és Könyvtár
8130 Enying, Bocskai u. 1.

N a p i r e n d :

Nyílt ülés:

1. Döntési javaslat a VP6-7.2.1-7.4.1.1-16 számú „külterületi helyi közutak fejlesztése, önkormányzati utak kezeléséhez, állapotjavításához, karbantartásához szükséges erő és munkagépek beszerzése” elnevezésű pályázat benyújtására

Enying, 2017. február 1.

Tisztelettel:

Viplak Tibor s. k.
polgármester

ELŐTERJESZTÉS

Enying Város Önkormányzat Képviselő-testületének

2017. február 2. napján tartandó soron kívüli (rendkívüli) nyílt ülésére

Tárgy: Döntési javaslat a VP6-7.2.1-7.4.1.1-16 számú „külterületi helyi közutak fejlesztése, önkormányzati utak kezeléséhez, állapotjavításához, karbantartásához szükséges erő és munkagépek beszerzése” elnevezésű pályázat benyújtására

Előterjesztő: Viplak Tibor polgármester

Készítette: Farkas Renáta településfejlesztési ügyintéző

A döntés elfogadásához szükséges többség típusa:

egyszerű / **minősített**

A szavazás módja:

nyílt/ titkos

Tisztelt Képviselő-testület!

Tájékoztatom a tisztelt Képviselő-testületet, hogy a testület 15/2017. (I. 16.) határozata alapján aláírásra került Enying Város Önkormányzata (továbbiakban: Önkormányzat) és az Enyingi Földtulajdonosok Közössége (továbbiakban: Földtulajdonosok) között az együttműködési megállapodás, mely a VP6-7.2.1-7.4.1.1-16 számú külterületi helyi közutak fejlesztése, önkormányzati utak kezeléséhez, állapotjavításához, karbantartásához szükséges erő- és munkagépek beszerzése elnevezésű pályázati felhívás (továbbiakban: pályázati felhívás) keretein belül történő 1. és 2. célterületre vonatkozóan.

Az **1. célterület** magában foglalja az enyingi 016 hrsz.-ú, természetben Enying, Török Bálint utca folytatásában lévő 1562 méter hosszú külterületi utat és az enyingi 0141 hrsz.-ú, természetben a Szennyvíz telep után lévő zártkertet követő 810 méter hosszú útszakasz felújítását.

Jelenleg a terv munkaközi állapotban áll az Önkormányzat rendelkezésére. A tervezői költségbecslés a pályázat benyújtásáig rendelkezésünkre fog állni. A fizikai megvalósítás költségein túl szükséges tervezni további járulékos költségeket (hatósági díjak, műszaki ellenőri díj, közbeszerzési eljárás költségei, tájékoztatással és nyilvánossággal kapcsolatos díjak).

A **2. célterület** 1 db vontatott gréder és 1 db vontatott rézsűzúzó beszerzésére ad lehetőséget.

Termék	típus	Ajánlati ár		Ajánlattevő	Megjegyzés
		nettó	bruttó	neve	
vontatott gréder	Roading Maxi 3,5	3 750 000	4 762 500	Valkon 2007 Kft.	nyilatkozat, hogy az MTZ 820-hoz jó
vontatott gréder	Bohrtrac Kft.	3 800 000	4 826 000	Bohrtrac Kft.	nyilatkozat, hogy az MTZ 820-hoz jó
vontatott gréder	Rome PG-12	6 160 000	7 823 200	Romeplow Hungary Bt.	
rézsűzúzó	Maschio Giraffa 185	1 927 800	2 448 306	Valkon 2007 Kft.	
rézsűzúzó	Frontoni Dragon 500	3 512 000	4 460 240	Agrowolf Kft.	nyilatkozat, hogy az MTZ 820-hoz jó
rézsűzúzó	Frontoni Dragon 500	4 900 000	6 223 000	Axiál Kft.	

Az Önkormányzat a pályázati anyagban a Bohrtrac Kft. által ajánlott bruttó 4.826.000,- forint értékű vontatott grédert és az Agrowolf Kft. által ajánlott bruttó 4.460.240,- forint rézsűzúzót szeretné szerepeltetni a Földtulajdonosokkal történt egyeztetés alapján. A két gép értéke összesen bruttó 9.286.240,- forint összeg, melynek a **várható 10 %-os önrészt, vagyis bruttó 928.624,- forintot az Önkormányzatnak szükséges biztosítania.**

A fenti vontatott gréderek közül továbbra is a január 16-i képviselő-testületi ülésen ismertetett gép beszerzését javasoljuk (Bohr monster gréder 3,5 méteres palásttal) figyelembe véve azok műszaki paramétereit.

Kérem, a határozati javaslat szíves elfogadását.

1. Előzmények

A pályázati felhívás alapján két célterületre van lehetősége Enying Város Önkormányzatának (továbbiakban: Önkormányzat) pályázatot benyújtani. Az 1. célterület a külterületi helyi közutak fejlesztése, maximum 100 millió forint összegig; a 2. célterület esetén önkormányzati utak kezeléséhez, állapotjavításához, karbantartásához szükséges erő- és munkagépek beszerzése valósulhat meg, maximum 10 millió forint összegig.

Pozitív elbírálás esetén a megítélt támogatás 50 %-a igényelhető meg támogatási előlegként. A pályázat fenntartási kötelezettség a projektmegvalósítás befejezésétől számított 5 év. A támogatási kérelem benyújtásának határideje 2017.01.06 napjától 2019.01.07 napjáig történhet meg, több részhatáridővel.

A pályázat nem 100 % mértékben támogatott. A pályázati felhívás 5.3 pontja alapján a kedvezményezett járások besorolásáról szóló a 290/2014. (XI. 26.) Korm. rendelet 2. és 3. melléklet alapján Enying fejlesztendő járásnak minősül, ezért maximum 90 % támogatást kaphat. A fennmaradó 10 % önrészt az Önkormányzatnak kell biztosítani.

Az Önkormányzat egyeztetéseket folytatott le az Enyingi Földtulajdonosok Közösségével az 1. és a 2. célterületre vonatkozóan. Az előzetes megbeszélések alapján a pályázathoz szükséges önrészt várhatóan a Földtulajdonosok biztosítani fogják, mivel a külterületi utak nagy részét ők használják. Ennek vonatkozásában az önkormányzat megállapodást kötött a Földtulajdonosok Közösségével.

Az 1. célterület tekintetében jelen előterjesztés elkészítésekor még nem ismert a tervezői költségbecslés, annak mértéke a testületi ülésig rendelkezésünkre fog állni, így ezzel az adattal a határozati javaslat még kiegészítésre kerül.

2. Bizottsági vélemények

A bizottság nem tárgyalta tekintettel arra, hogy a tervező költségbecslést mai napi határidővel kell elkészítenie a tervezőnek.

3. Jogszabályi hivatkozások:

- Magyarország helyi önkormányzatairól szóló 2011. évi CLXXXIX. törvény
- A kedvezményezett járások besorolásáról 290/2014. (XI. 26.) Korm. rendelet
- Az utak építésének, forgalomba helyezésének és megszüntetésének engedélyezéséről szóló 93/2012. (V. 10.) Korm. rendelet
- A képviselő-testület és szervei szervezeti és működési szabályzatáról szóló 9/2013. (IV.29.) önkormányzati rendelet

4. Költségkhatások, illetve a kiadás fedezetét biztosító költségvetési sor megnevezése:

Önkormányzat és az Enyingi Földtulajdonosok Közössége közötti megállapodás alapján.

5. Határozati javaslatok, rendelettervezet

- mellékletben

6. melléklet

- együttműködési megállapodás
- ajánlatok
- térképmásolat
- előzetes terv

Enying, 2017. február 1.

Viplak Tibor
polgármester s. k.

HATÁROZATI JAVASLAT

Enying Város Önkormányzat Képviselő-testületének /2017. (II.2.) határozata a VP6-7.2.1-7.4.1.1-16 számú pályázat benyújtásáról:

A képviselő-testület

1. megismerte az előterjesztésben foglaltakat,
2. úgy határozott, hogy **pályázatot nyújt be** a VP6-7.2.1-7.4.1.1-16 számú külterületi helyi közutak fejlesztése, önkormányzati utak kezeléséhez, állapotjavításához, karbantartásához szükséges erő- és munkagépek beszerzése elnevezésű pályázati felhívás 1. és 2. célterületére vonatkozóan
 - 2.1. az 1. célterület keretein belül az enyingi 016 hrsz.-ú, természetben Enying, Török Bálint utca folytatásában lévő 1562 méter hosszú külterületi út és az enyingi 0141 hrsz.-ú, természetben a Szennyvíz telep után lévő zártkertet követő 810 méter hosszú útszakasz felújítására, melyre bruttó,- forintot biztosít az Enyingi Földtulajdonosok Közössége által biztosított államháztartáson kívüli támogatás terhére,
 - 2.2. a 2. célterület keretein belül 1 darab vontatott gréder és 1 darab vontatott rézsűzúzó beszerzésére, melyre bruttó 928.624,- forintot biztosít az Enyingi Földtulajdonosok Közössége által biztosított államháztartáson kívüli támogatás terhére,
3. felkéri és egyszersmind felhatalmazza a polgármestert a pályázathoz kapcsolódó dokumentumok aláírására.

Felelős: Viplak Tibor polgármester, Révfalusi László TűF osztályvezető

Határidő: azonnal


EGYEZTETÉSI LAP

Tájékoztató VP6-7.2.1-7.4.1.1-16 számú külterületi helyi közutak fejlesztése, önkormányzati utak kezeléséhez, állapotjavításához, karbantartásához szükséges erő- és munkagépek beszerzése elnevezésű pályázat beadásáról című előterjesztéshez

Hatósági, Anyakönyvi és Hagyatéki Osztály záradéka:

Az előterjesztésben foglaltakat megismertem, azzal kapcsolatban észrevételem nincs/az alábbi észrevételt teszem:¹


Enying, 2017. 02. 01.


Némethné Szuntheimer Edina
mb. osztályvezető

Pénzügyi és Adóigazgatási Osztály Záradéka:

Az előterjesztésben foglaltakat megismertem, azzal kapcsolatban észrevételem nincs/az alábbi észrevételt teszem:²


Enying, 2017. 02. 01.

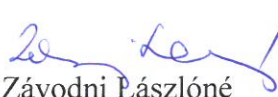
Závodni Lászlóné
osztályvezető

Településfejlesztési, -üzemeltetési és Foglalkoztatási Osztály véleménye:

Az előterjesztésben foglaltakat megismertem, azzal kapcsolatban észrevételem nincs/az alábbi észrevételt teszem:³

Enying, 2017. 02. 01.


Révfalusi László
osztályvezető

¹ megfelelő aláhúzendó

² megfelelő aláhúzendó

³ megfelelő aláhúzendó

Intézményvezetői észrevétel⁴

Az előterjesztésben foglaltakat megismertem, azzal kapcsolatban *észrevételem nincs/az alábbi észrevételt teszem:*⁵


Enying, 20__ . ____ . „__.”

intézményvezető

Törvényességi záradék:

Az előterjesztésben foglaltakat törvényességi szempontból megvizsgáltam, azzal kapcsolatban törvényességi észrevételem nincs/a következő törvényességi észrevételt teszem:⁶

Enying, 2017. 02. 09. „9.”

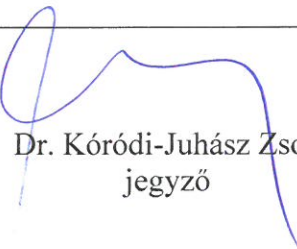
Dr. Kóródi-Juhász Zsolt
jegyző

⁴ amennyiben az előterjesztésben az önkormányzat intézménye közvetlenül érintett, úgy az érintett intézmény vezetőjének véleménye

⁵ megfelelő aláhúzendó

⁶ megfelelő aláhúzendó

Térképmásolat

Iktatószám: 1/51/2017

Méretarány: 1:6000

Vetület: EOV



A térképmásolat a kiadást megelőző napig megegyező az ingatlan-nyilvántartási térképi adatbázis tartalmával.

Sárbogárd, 2017. február 1.



Térképmásolat

Iktatószám: 1/51/2017

Méretarány: 1:6000


Szelvénytérkép: 44-321
ENYING, külterület 141

Vetület: EOV



A térképmásolat a kiadást megelőző napig megegyező az ingatlan-nyilvántartási térképi adatbázis tartalmával.

Sárbogárd, 2017. február 1.

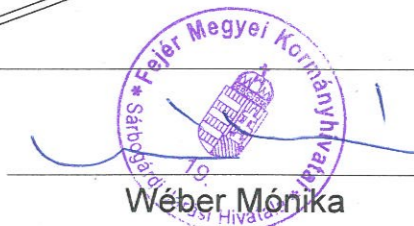

EGYÜTTMŰKÖDÉSI MEGÁLLAPODÁS

mely létrejött egyrészről **Enying Város Önkormányzata** (8130 Enying, Kossuth Lajos utca 26.; képviseli: Viplak Tibor polgármester; a továbbiakban: Önkormányzat),

másrészről **Enyingi Földtulajdonosok Közössége** (8130 Enying, _____); képviseli: Mikó Ferenc elnök; a továbbiakban tulajdonosi közösség, a továbbiakban együtt: felek) között az alábbi helyen és időben, a következő feltételekkel.

I. Preambulum

1. Felek kijelentik, hogy a VP6-7.2.1-7.4.1.2-16 kódszámú, a „Külterületi helyi közutak fejlesztése, önkormányzati utak kezeléséhez, állapotjavításához, karbantartásához szükséges erő- és munkagépek beszerzése” tárgyú pályázati eljárás (a továbbiakban: Pályázat) vonatkozásában együtt kívánnak működni.
2. Tulajdonosi közösség érintett abban, hogy az együttműködés körében megjelölt pályázat sikeres legyen, mivel az önkormányzat tulajdonában lévő – a pályázattal érintett – külterületi utakat elsősorban a tulajdonosi közösség tagjai használják.
3. Tulajdonosi közösség tudomásul veszi, hogy önkormányzat nem rendelkezik a pályázathoz szükséges önerőre, illetve a pályázat megvalósítása, valamint a pályázati elemek fenntartása során felmerülő nem támogatott költségekre forrással.
4. Felek az együttműködésük alapvető feltételeit jelen megállapodásban kívánják rögzíteni.

II. Az együttműködés körére vonatkozó konkrét rendelkezések

1. Tulajdonosi közösség kijelenti, hogy az együttműködés keretében a I.1. pontban nevesített pályázat vonatkozásában felmerülő önrész összegét, továbbá a pályázati célok megvalósításával és fenntartásával kapcsolatban felmerülő nem támogatott költségeket (ideértve a pályázat benyújtásához szükséges költségeket, különösen, de nem kizárólag a tervezési költségeket, eljárási díjakat, stb.) biztosítja az önkormányzat számára, vissza nem térítendő államháztartáson kívüli támogatás formájában.
2. Felek az átadásra kerülő forrás pontos összegét jelen megállapodás megkötésekor nem ismerik, mivel az függ a pályázat során elnyert támogatás mértékétől.
3. Felek megállapodnak, hogy a pályázat során önkormányzat törekszik arra, hogy a költségeket minimalizálja, az átadott forrással gondos gazda módjára bánik, a döntések meghozatala során az együttműködés keretében kikéri tulajdonosi közösség véleményét, erre vonatkozó igény alapján közösen dönt a tulajdonosi közösséggel a forrás felhasználásáról.
4. Önkormányzat vállalja, hogy az együttműködés keretében pályázatot nyújt be a I.1. pontban nevesített pályázati felhívás vonatkozásában.

1 



5. Önkormányzat az alábbi pályázati célokat kívánja megvalósítani:

a) Önkormányzati utak kezeléséhez, állapotjavításához, karbantartásához szükséges erő- és munkagépek beszerzése keretében:

1 db vontatott gréder

1 db vontatott rézsűzúzó

b) Külterületi helyi közutak fejlesztése vonatkozásában:

enyingi 016 hrsz.-ú út melléklet szerinti része

enyingi 0141 hrsz.-ú út melléklet szerinti része

III. Záró rendelkezések

1. Tulajdonosi közösség tudomásul veszi, hogy abban az esetben, ha a pályázat nem részesül kedvező elbírálásban, az addig felmerülő költségekre átadott forrást önkormányzat nem fizeti vissza tulajdonosi közösség részére.
2. Felek kijelentik, hogy jogképesek, szerződéskötési képességükben nincsenek korlátozva, a jelen megállapodás megkötésére felhatalmazással rendelkeznek.
3. Tulajdonosi közösség kijelenti, hogy a vad védelméről, a vadgazdálkodásról, valamint a vadászatról szóló 1996. évi LV. törvény (a továbbiakban Vtv.) 6. § (2) bekezdése alapján létrejött jogi személy, amely a Vtv. 12. § (1) bekezdés szerint megválasztott, és a vadászati hatóságnál nyilvántartásba vett - hatósági igazolással rendelkező – képviselője útján külön meghatalmazás nélkül a tulajdonosi közösség ügyeiben eljárva a tulajdonosi közösség nevében jogokat szerezhet és kötelezettségeket vállalhat, képviseli a tulajdonosi közösséget a vadászati jog gyakorlásával, hasznosításával összefüggő hatósági, illetve bírósági eljárásban és más szervek előtt, valamint harmadik személyekkel szemben.
4. A tulajdonosi közösség a 4/2017. (—) határozatával döntött arról, hogy a földterületek vadászati jogának hasznosításából származó bevételeik terhére forrást biztosít a tulajdonukban lévő külterületi ingatlanok megközelítésére használt önkormányzati utak kezeléséhez, állapotjavításához és karbantartásához, mivel ez közös érdeke a jelenleg megállapodó feleknek és elősegíti a vadászati jog gyakorlását is.
5. Önkormányzat képviselő-testülete a jelen megállapodást a 15/2017.(I.16.) határozatával hagyta jóvá.
6. A jelen megállapodásban nem szabályozott kérdésekben a szerződés megkötésekor hatályos Polgári Törvénykönyv (Ptk.) szabályait kell figyelembe venni, továbbá figyelemmel kell lenni az államháztartáson kívüli forrás átadásáról-átvételéről szóló 11/2015. (VII.2.) önkormányzati rendeletben meghatározott szabályokra.

7. Felek megállapodnak, hogy a konkrétan átadásra kerülő forrás mértékéről – szükség esetén – külön megállapodnak annak érdekében, hogy jelen szerződésben foglaltaknak eleget tudjanak tenni.
8. Önkormányzat kijelenti, hogy az illetékekről szóló 1990. évi XCIII. törvény 5. § (1) bekezdés b) pontja alapján teljes személyes illetékmentességben részesül.
9. Felek kijelentik, hogy a jelen megállapodásból származó esteleges jogvitájukat elsősorban békés úton, tárgyalással kívánják rendezni, végső esetre a felmerülő jogvitájuk elbírálására kikötik a Székesfehérvári Járásbíróság kizárólagos illetékességét.
10. Felek jelen megállapodást, mint az akaratukkal mindenben megegyezőt jóváhagyólag írták alá. Jelen megállapodás négy eredeti példányban készült.

Enying, 2017. január „25:...”

Enying, 2017. január „25:.....”



Viplak Tibor
polgármester
Enying Város Önkormányzata



Mikó Ferenc
elnök
Enyingi Földtulajdonosok Közössége

ENYING VÁROS ÖNKORMÁNYZATÁNAK
KÉPVISELŐ-TESTÜLETE

K i v o n a t

A Képviselő-testület 2017. január 16. napján megtartott
soron kívüli (rendkívüli), nyílt ülésének jegyzőkönyvéből

Enying Város Önkormányzata Képviselő-testületének 15/2017. (I.16.) határozata a
tájékoztatás a VP6-7.2.1-7.4.1.1-16 számú pályázati felhívásról:

A képviselő-testület

1. megismerte az előterjesztésben foglaltakat
2. úgy határozott, hogy **pályázatot nyújt be** a VP6-7.2.1-7.4.1.1-16 számú külterületi helyi közutak fejlesztése, önkormányzati utak kezeléséhez, állapotjavításához, karbantartásához szükséges erő- és munkagépek beszerzése elnevezésű pályázati felhívás 1. és 2. célterületére vonatkozóan, a mellékeltben lévő **megállapodás-tervezet aláírását követően,**
3. felhatalmazza a Polgármestert a mellékletben lévő megállapodás megkötésére, azzal, hogy a megállapodás 5. pontjának konkrét tartalmát az Enyingi Földtulajdonosok Közösségével történt egyeztetés szerint szükséges megállapítani, figyelemmel a benyújtásra kerülő pályázatra.

Felelős: Viplak Tibor polgármester
Határidő: azonnal


Enying, 2017. január 16.


Viplak Tibor s.k.
polgármester

Dr. Kóródi-Juhász Zsolt s.k.
jegyző

Gebula Béla Ákos s.k.
hitelesítő

Regenyei Katalin s.k.
hitelesítő

A kivonat hitelével: 

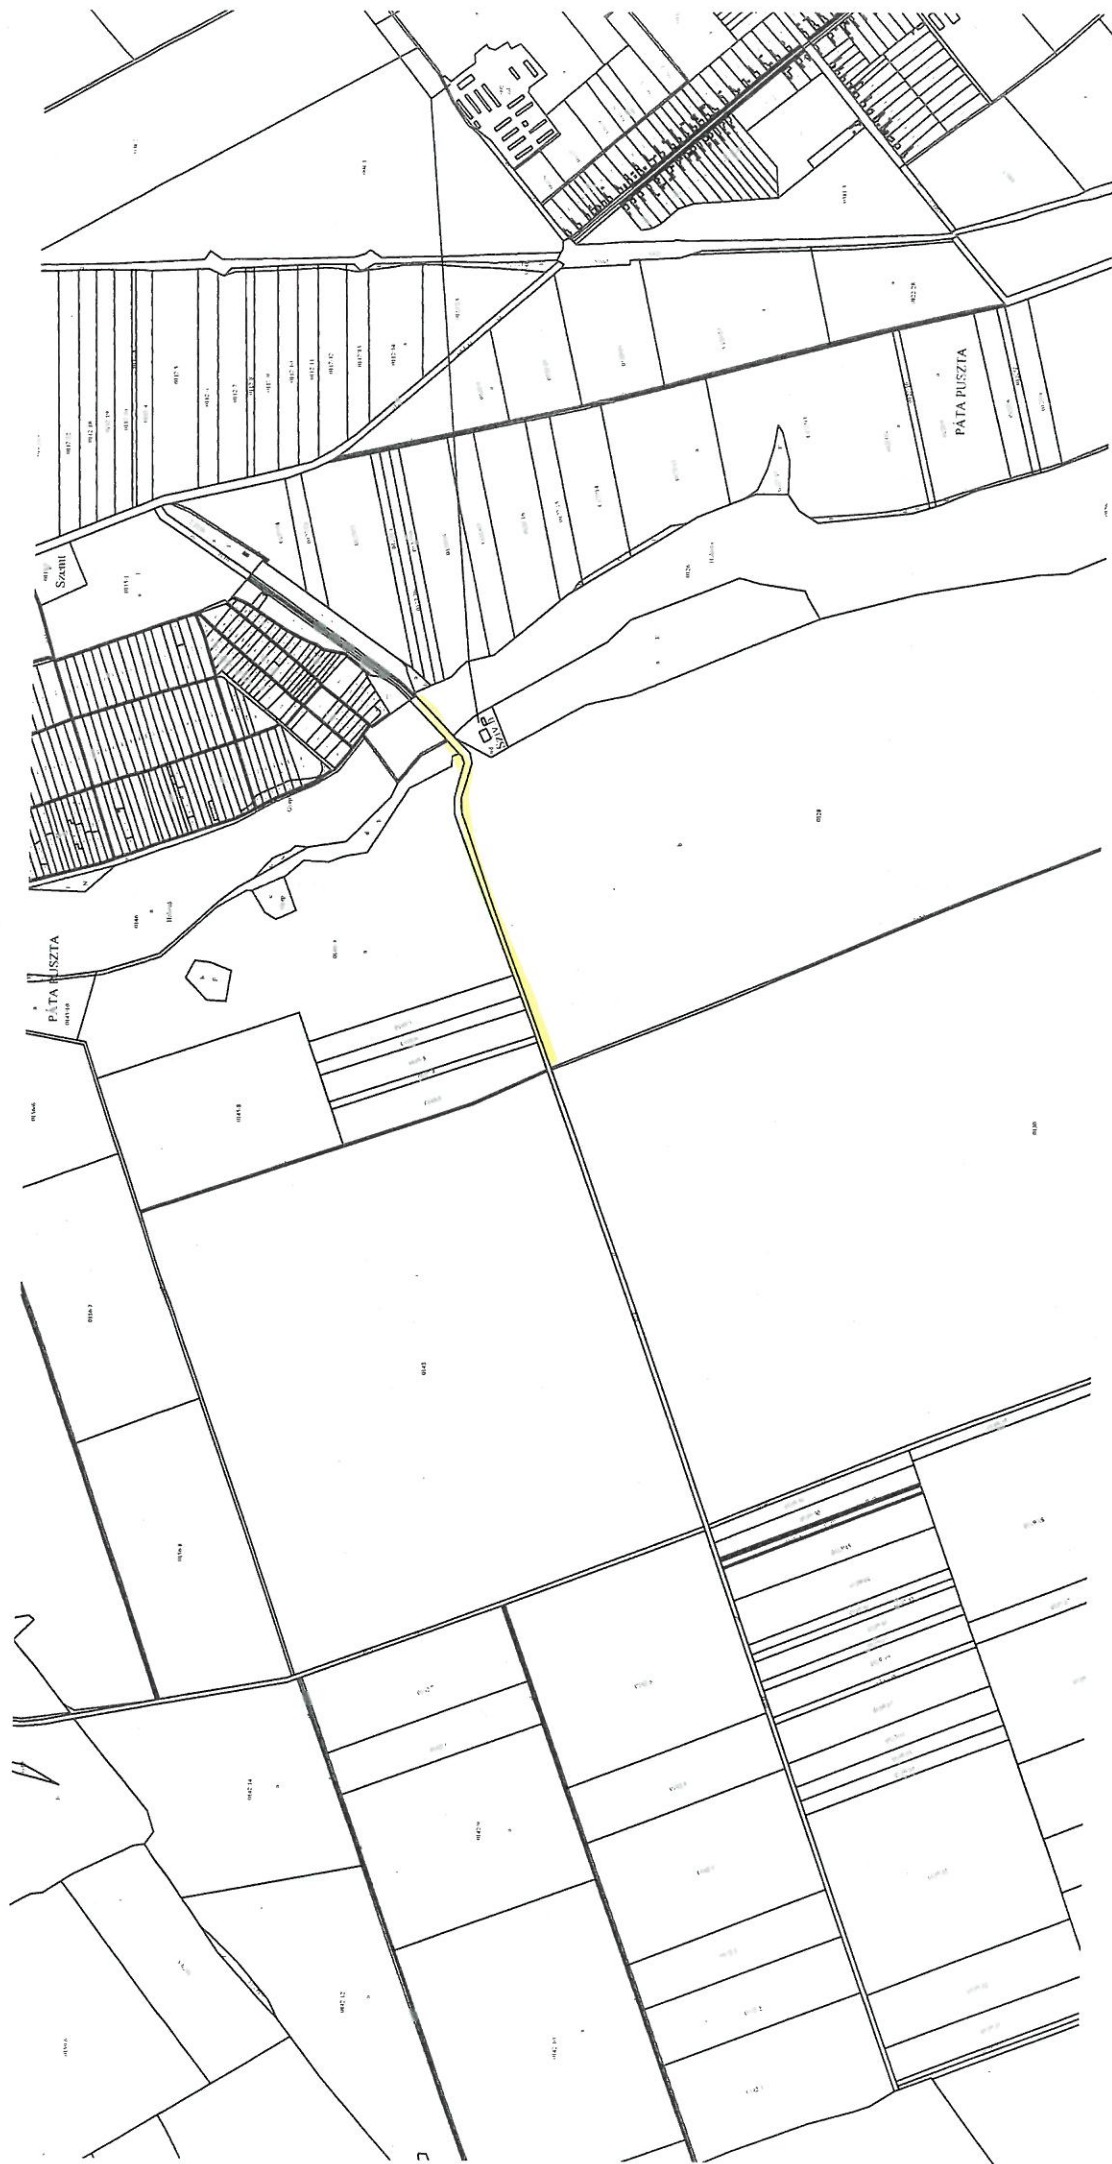

PATA PUSZTA

SZABH

PATA PUSZTA

JÓZSEF

VI. részlet a 1:500 méretű tervrajzról

VI. részlet a 1:500 méretű tervrajzról

V. részlet a 1:500 méretű tervrajzról

1. sz. tel. határ	2. sz. tel. határ	3. sz. tel. határ	4. sz. tel. határ	5. sz. tel. határ
6. sz. tel. határ	7. sz. tel. határ	8. sz. tel. határ	9. sz. tel. határ	10. sz. tel. határ
11. sz. tel. határ	12. sz. tel. határ	13. sz. tel. határ	14. sz. tel. határ	15. sz. tel. határ
16. sz. tel. határ	17. sz. tel. határ	18. sz. tel. határ	19. sz. tel. határ	20. sz. tel. határ

K. Sz. sz. helyi önkormányzatok által kijelölt

K. Sz. sz. helyi önkormányzatok által kijelölt

V. részlet a 1:500 méretű tervrajzról

V. részlet a 1:500 méretű tervrajzról

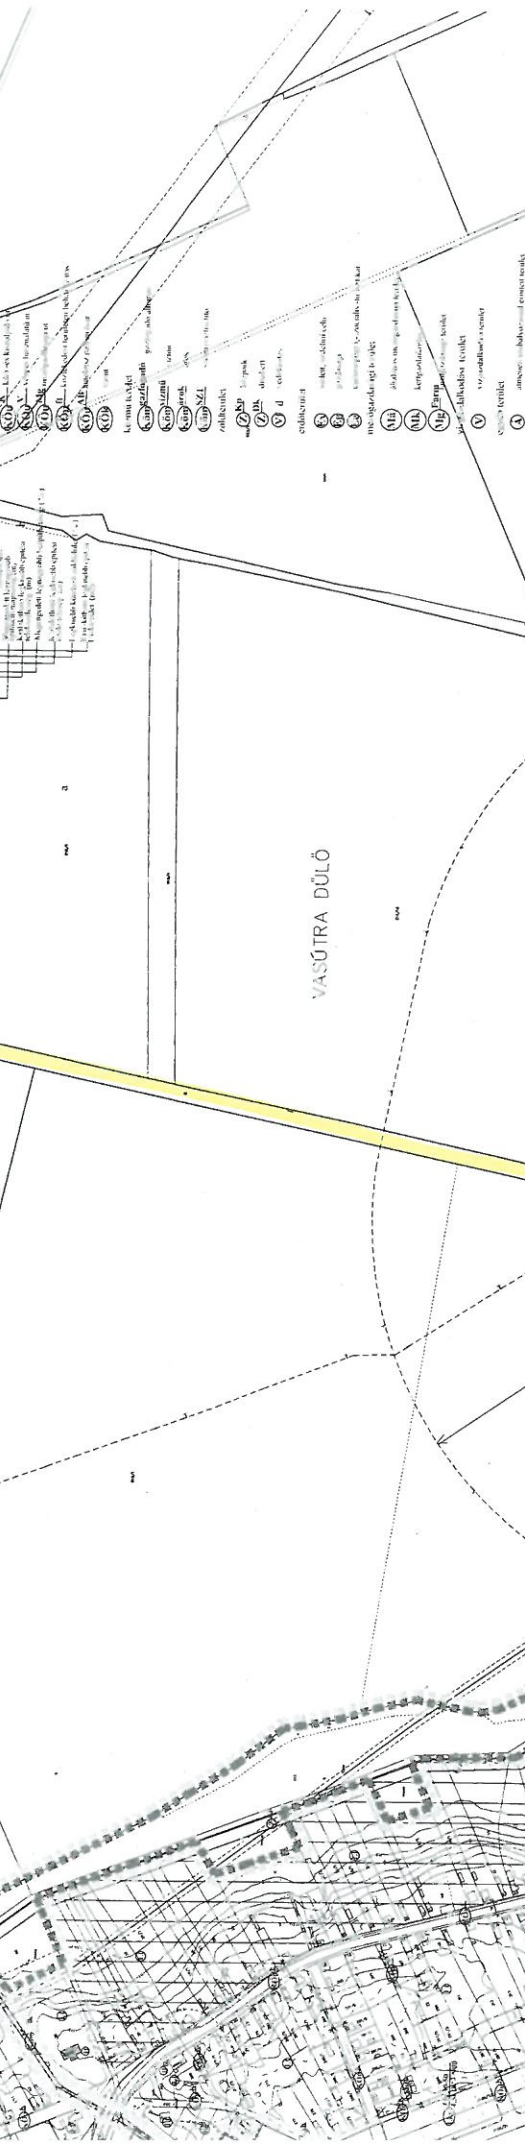

TEMLŐI ÖRÉC FÖLDEK

TEMLŐI ÖRÉC FÖLDEK

TEMLŐI ÖRÉC FÖLDEK

TEMLŐI ÖRÉC FÖLDEK

TEMLŐI ÖRÉC FÖLDEK

TEMLŐI ÖRÉC FÖLDEK

TEMLŐI ÖRÉC FÖLDEK

TEMLŐI ÖRÉC FÖLDEK

TEMLŐI ÖRÉC FÖLDEK

TEMLŐI ÖRÉC FÖLDEK


TEMLŐI ÖRÉC FÖLDEK

ASÁR DÜLŐ

VASÚTRA DÜLŐ

EPSÉNYI ÚTRA DÜLŐ

TEMLŐI ÖRÉC FÖLDEK

 

Tervezési szakasz kezdete
0+000

Tervezési szakasz vége
1+562

1 km

Enying
Lepény

XINTEON-IT Műszaki Szolgáltató Kft. 1118 Budapest, Szigterdűlő u. 77. 106-9196-4115, fax: 106-9196-4116, e-mail: info@xinteon.hu	
Méghatárolás	Enying, Vasút, Ókomszlovány, K133 Enying, Komondi Lakás, 26.
Tervező	Enyingi Építész Iroda
Építési engedély	2011/1
megnevezés	Enying, vasút ut. átépítés/megújítása/újra
szám	2.
Munkaadó	HELETSZIKSÁZ
terület	2017. évi
Építési engedély	Készült terv
Építési engedély	2017. évi

ESSÉVJSZONYOK

0+000 121,46
 0+100 123,01
 0+370 124,08
 0+650 125,76
 0+900 127,99
 0+910 128,07
 0+920 128,14
 0+930 128,19
 0+940 128,22
 0+950 128,24
 0+960 128,24
 1+280 127,76
 1+500 129,30
 1+562 129,30

emelkedik 1,55 %/szd 100 m/h
 emelkedik 0,2 %/szd
 emelkedik 0,6 %/szd 280 m/h
 emelkedik 0,9 %/szd 250 m/h
 emelkedik 0,8 %/szd
 emelkedik 0,1 %/szd 220 m/h
 emelkedik 0,7 %/szd
 vízszintes 62 m/h

0+000 km szelvény - 017/1 hrsz major telekbejáró vonala

1+562 km szelvény - Lépcsény telepölés határ

különösen figyelembe

PÁLYASZINT

121,46 121,53
 121,51 121,85
 122,30 122,67
 123,01 123,10
 123,19 123,29
 123,40 123,51
 123,60 123,71
 123,81 123,92
 124,01 124,12
 124,28 124,43
 124,60 124,74
 124,88 125,02
 125,17 125,27
 125,44 125,60
 125,78 126,06
 126,27 126,50
 126,75 126,98
 127,24 127,45
 127,70 127,91
 128,06 128,10
 128,22 128,23
 128,19 128,13
 128,14 128,13
 128,06 128,06
 128,02 128,02
 127,98 127,98
 127,94 127,94
 127,90 127,90
 127,87 127,87
 127,83 127,83
 127,80 127,80
 127,77 127,77
 127,94 127,94
 128,16 128,16
 128,30 128,30
 128,49 128,49
 128,70 128,70
 129,03 129,03
 129,24 129,24
 129,30 129,30

TEREP-SZINT

121,46 121,51
 121,71 121,85
 122,30 122,46
 123,01 123,09
 123,10 123,19
 123,29 123,44
 123,51 123,60
 123,71 123,81
 123,92 124,01
 124,12 124,22
 124,28 124,38
 124,74 124,88
 125,02 125,17
 125,27 125,44
 125,60 125,78
 126,06 126,27
 126,50 126,75
 126,98 127,24
 127,45 127,70
 127,91 128,06
 128,10 128,22
 128,23 128,19
 128,13 128,14
 128,13 128,06
 128,06 128,02
 127,98 127,94
 127,90 127,87
 127,83 127,80
 127,77 127,76
 127,80 127,82
 127,85 127,88
 127,91 127,94
 127,99 128,05
 128,16 128,24
 128,30 128,36
 128,49 128,56
 128,70 128,77
 129,03 129,16
 129,24 129,30
 129,30 129,30

SZELVÉNYEZÉS

0 km szelvény
 115,00 m Bf.
 +025
 +054
 +064
 +071
 +078
 +100
 +122
 +145
 +170
 +197
 +208
 +225
 +248
 +276
 +300
 +327
 +350
 +376
 +400
 +403
 +428
 +456
 +480
 +500
 +504
 +527
 +552
 +569
 +597
 +600
 +624
 +652
 +680
 +700
 +707
 +732
 +780
 +785
 +800
 +814
 +838
 +865
 +889
 +900
 +909
 +915
 +942
 +969
 +995
 +029
 +036
 +051
 +077
 +100
 +106
 +135
 +160
 +185
 +200
 +207
 +232
 +256
 +282
 +300
 +306
 +337
 +357
 +384
 +400
 +415
 +436
 +461
 +491
 +500
 +515
 +525
 +525
 +1562


IVMSZONYOK

bal iv
 egyenes
 jobb iv
 egyenes
 1515 m/h
 egyenes
 1515 m/h
 egyenes
 47 m/h


A magasságok Balai tenger felsőli szintek.

<p>XINXON-IT Mérési Segédlet Kft. 1178 Budapest, Soroksári út 13. ☎ 06-20-906-015, e-mail: info@xinxon-it.hu</p>			
<p>Allyukjelölés A munka helye</p>	<p>Érding, Város Önkormányzata, 8393 Érding, Keleti Liget 9. 20.</p>	<p>Munkadátum: 2018.</p>	<p>Munkaállomány: 3.</p>
<p>Építési feladat</p>	<p>Érding, Város Önkormányzata, 8393 Érding, Keleti Liget 9. 20.</p>	<p>Építési feladat: 3.</p>	<p>Munkaállomány: 3.</p>
<p>Munkaállomány</p>	<p>HRMSZAKTISZT</p>	<p>Munkaállomány: 3.</p>	<p>Munkaállomány: 3.</p>
<p>Ügyvezető</p>	<p>Kaplan István</p>	<p>Előzetes: 2017. Júl.</p>	<p>T</p>

Érding, Város Önkormányzata, 8393 Érding, Keleti Liget 9. 20.

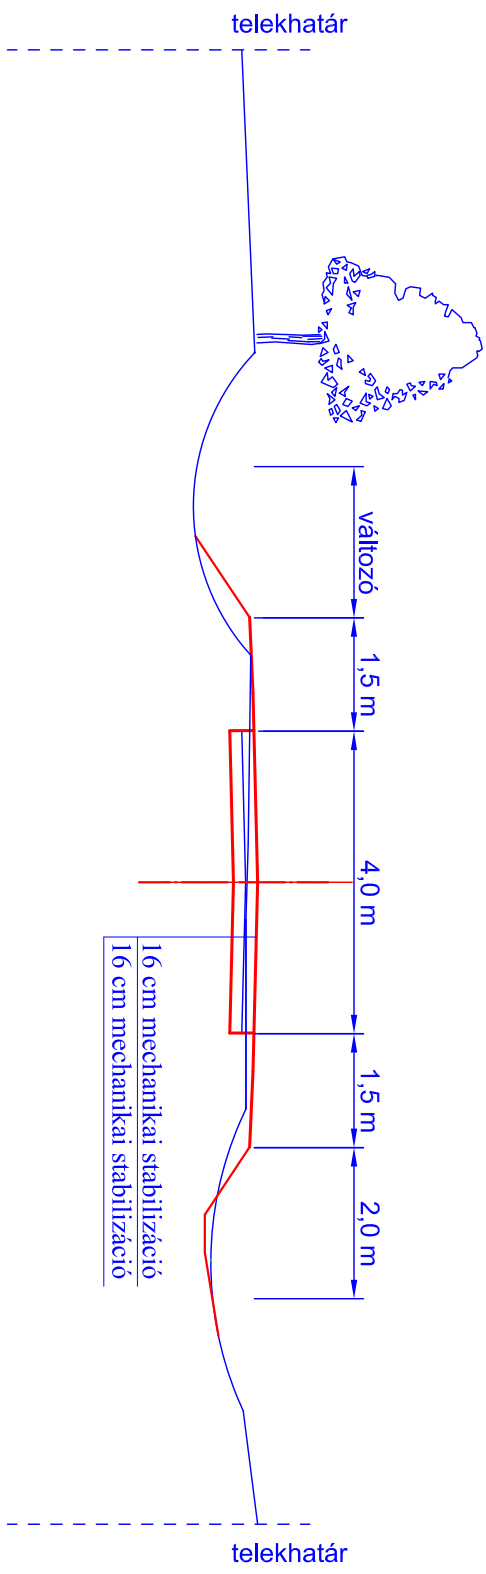

XINEON-IT			
1138 Budapest, Vajpártó utca 37. ■ 06-30-9566-15 email: xineon@igypard.com			
XINEON-IT Műszaki Szolgáltató Kft.			
Megrendelő:	Egying Város Önkormányzata, 8130 Egying, Kossuth Lajos u. 26.	Munkaszám:	3/2017
A munka helye:	Egying községhelye	Rajzszám:	4.
megnevezés:	Egying, 018 hrsz. al. utcai szelvények felújítása	Méretarány:	3x=1:100
Munkadar:	MINTAKERESZTSZELVÉNYEK	Készítés:	2017. január
Tervező:	Kapoly Szabos	Tervező:	
Ez a terv a Xineon-IT Kft. szellemi tulajdona, melynek védelmében minden jog fenntartva.			

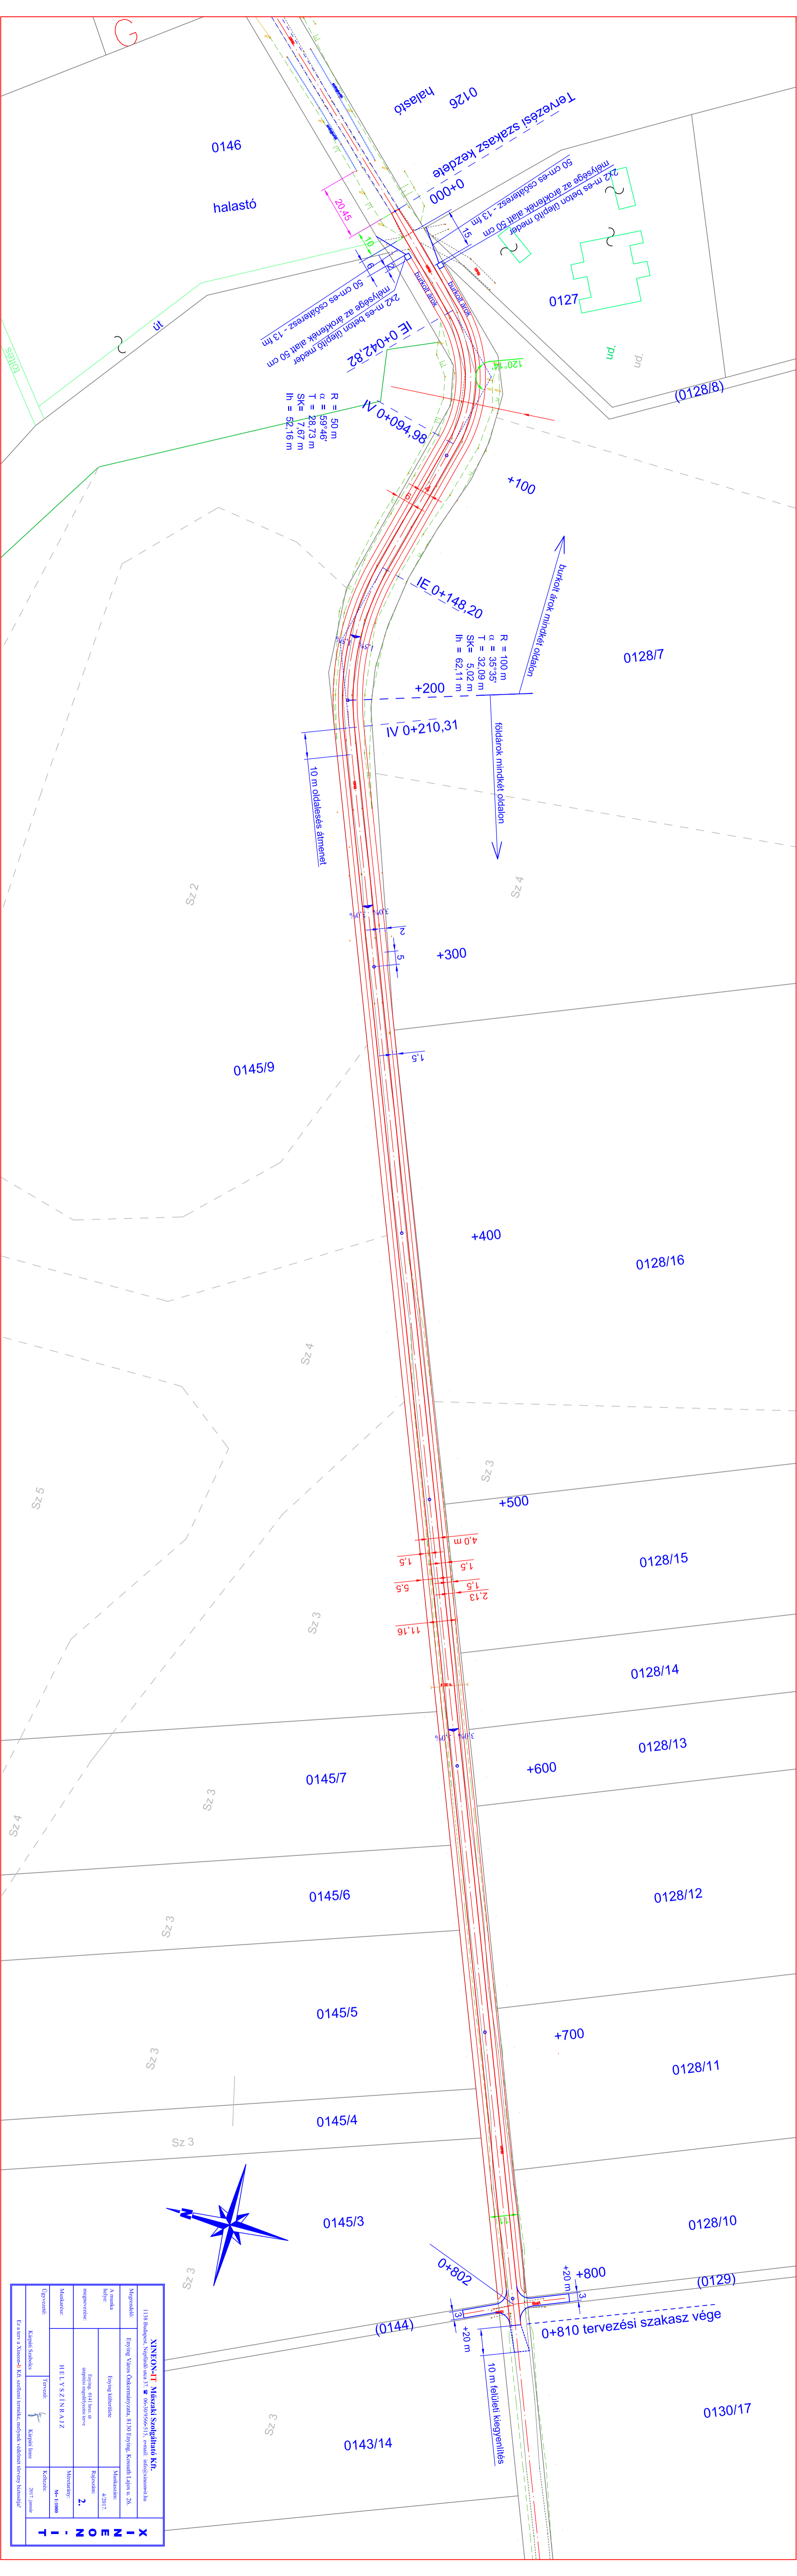


$R = 50 \text{ m}$
 $\alpha = 69.46^\circ$
 $T = 28.73 \text{ m}$
 $SK = 17.67 \text{ m}$
 $lh = 52.16 \text{ m}$

$R = 100 \text{ m}$
 $\alpha = 35.35^\circ$
 $T = 32.09 \text{ m}$
 $SK = 5.02 \text{ m}$
 $lh = 62.11 \text{ m}$

XINEON-IT		XINEON-IT	
Műszaki Szolgáltató Kft.			
Megrendelő:	Egying Város Önkormányzata, 8130 Egying, Kossuth Liget u. 28.	Munkatárs:	Munkatárs:
Kivitelező:	Egying Községi Önkormányzat, 8141 Bsz. ut. 42/17.	Előzetes:	4/2017.
Munkatárs:	HELYSZÍNRAJZ	Méret:	A4-1:1000
Előzetes:	Képfelület	Dátum:	2017. június
Ez a terv a Xineon-IT Kft. szellemi tulajdona, melynek védelmére törvényben előírt jogorvoslati lehetőségek állnak fenn.			

em. 1,4 % 10 m/h	em. 10-10 m/h 2,5% 3,5% 4,6% 5,6%	emelkedik 6,7%-kal	80 m/h	em. 10-10 m/h 5,8% 5,3% 5,0% 4,7%	emelkedik 4,4%-kal	150 m/h	em. 10-10 m/h 3,6% 3,0% 2,6%	emelkedik 2,2%-kal	290 m/h	em. 1,5%-kal 30 m/h
---------------------	---	--------------------	--------	---	--------------------	---------	---------------------------------------	--------------------	---------	------------------------

0+000	110,02									
0+010	110,16									
0+020	110,41									
0+030	110,76									
0+040	111,22									
0+050	111,78									
0+120	116,47									
0+130	117,11									
0+140	117,72									
0+150	118,30									
0+160	118,83									
0+170	119,33									
0+180	119,80									
0+300	125,08									
0+330	126,40									
0+340	126,80									
0+350	127,16									
0+360	127,46									
0+370	127,72									
0+660	134,10									
0+780	137,46									
0+810	138,81									

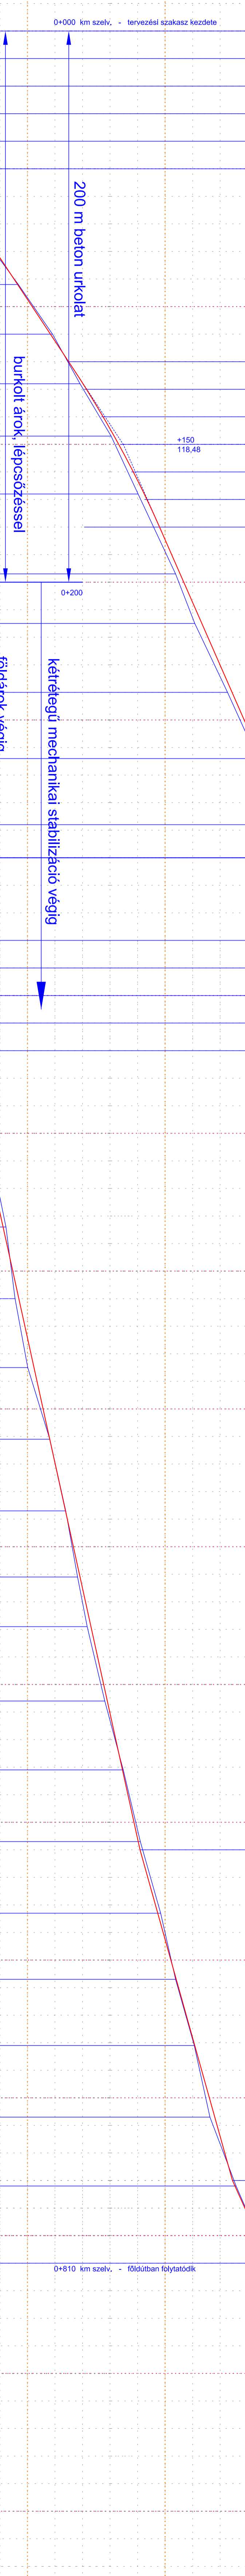

TEREPSZINT	PALYASZINT
110,02	110,02
110,16	110,16
110,44	110,58
110,54	110,76
111,38	111,44
112,98	112,92
113,64	113,66
114,67	114,59
115,91	115,80
116,91	116,98
118,04	118,13
119,02	119,23
120,38	120,55
121,08	121,34
122,27	122,44
123,36	123,50
124,47	124,55
125,55	125,61
126,46	126,60
127,35	127,40
128,11	128,03
128,71	128,56
129,22	129,11
129,55	129,68
130,01	130,23
130,81	130,80
131,39	131,39
131,82	131,92
132,17	132,32
132,81	132,91
133,48	133,46
134,10	134,03
134,84	134,74
135,38	135,13
136,06	136,09
136,63	136,82
137,58	137,55
138,80	138,81

SZELVÉNYEZÉS

105,00 m Bf.

bal IV
egyenes

Jobb IV
egyenes 42,82 m/h

IE 0+042,82

R = 50 m
α = 59,46°
T = 28,73 m
SK = 7,67 m
Ih = 52,16 m

IV 0+094,98

egyenes 53,22 m/h

IE 0+148,20

R = 100 m
α = 35,35°
T = 32,09 m
SK = 5,02 m
Ih = 62,11 m

IV 0+210,31

120,00 m Bf.

egyenes 56,09 m/h


569 ÁTERESZ

0+810 km szelv. - földútban folytatódik


A magasságok Balti tenger feletti szintek.

XINTEON-IT Műszaki Szolgáltató Kft.			
1138 Budapest, Nagybuda uca 37. ☎ 06-30-956-815, e-mail: info@xinteon.hu			
Megrendelő:	Egying Város Önkormányzata, R130 Egying, Kossuth Lajos u. 26.		
A tervet készítette:	Egying, Kálmánfalva	Munkaszám:	42017
megnevezése:	Egying, 041. hrsz. a. újszabvány szerinti tervezés	Rajzszám:	3.
Munkaadó:	HORSZSZELVÉNY	Méretarány:	M=1:1000, 1:50
Felügyelő:	Törvénly	Készítés:	2017. január
Kármán Szabolcs Kármán Imre			
Ez a terv a Xinteon-IT Kft. szellemi tulajdonát képezi. Minden jog fenntartva.			

0+010 és 0+200 km szelv. között

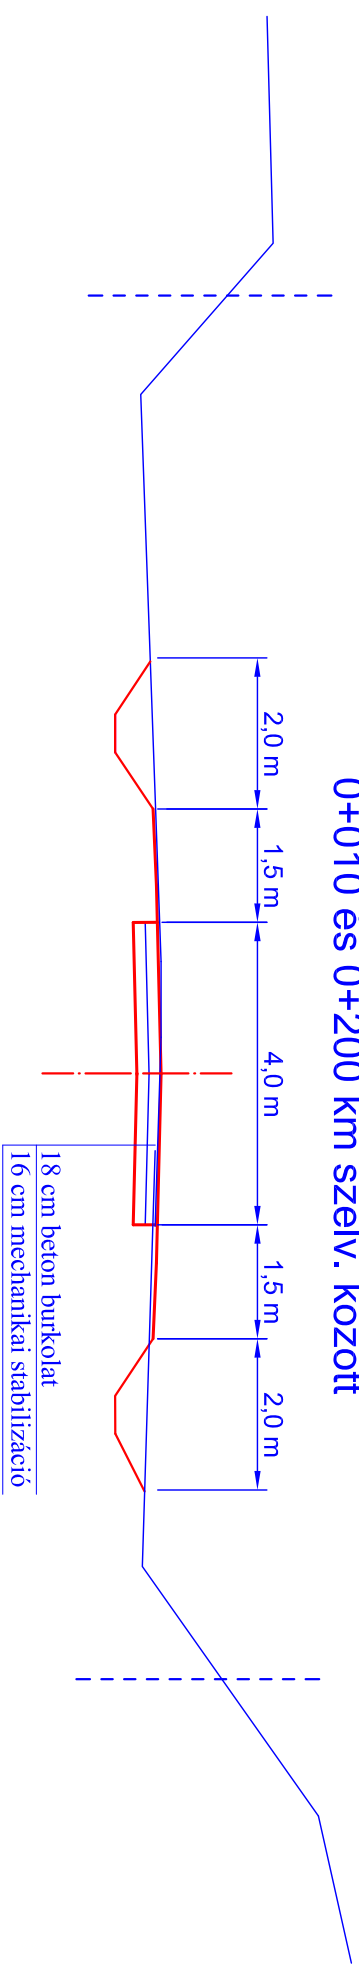

0+200 és 0+810 km szelv. között

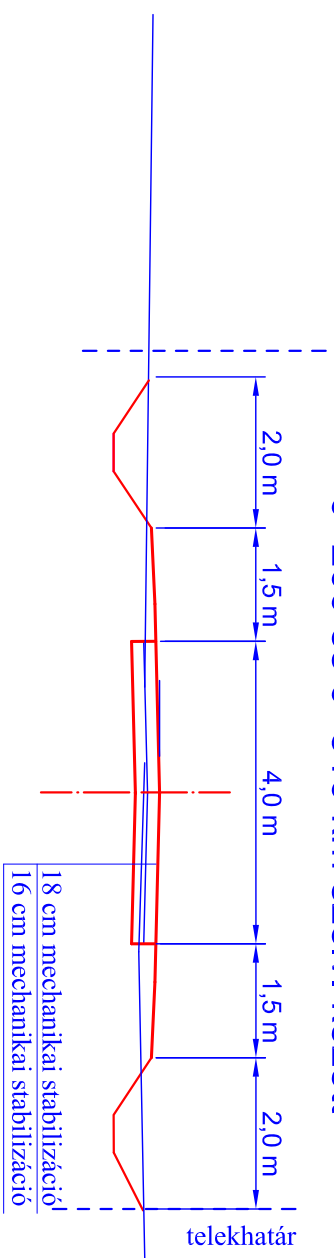

XINNEON IT 1138 Budapest, Vajpártól utca 37. ■ 06-30-9966-15 email: info@xinneonit.hu	
Megrendelő:	Egying Város Önkormányzata, 8130 Egying, Kassai Lajos u. 26.
A munka helye:	Egying külterület
tervezés:	Egying, 0+1 lév. út újépítés engedélyzési terv
Munkaszám:	MINTAKERESZTSZÁMOK 3-1100
Tervező:	Kapoly Szabos
Kiadvány:	2017. január
Ez a terv a Xinneon IT. szellemi tulajdon. másolást, közzétételt tilos engedély nélkül.	

KIEGÉSZÍTÉS

Enying Város Önkormányzat Képviselő-testületének
2017. február 2. napján tartandó soron kívüli nyílt ülésére

Tárgy: Tájékoztatás VP6-7.2.1-7.4.1.1-16 számú külterületi helyi közutak fejlesztése, önkormányzati utak kezeléséhez, állapotjavításához, karbantartásához szükséges erő- és munkagépek beszerzése elnevezésű pályázat beadásáról

Előterjesztő: Viplak Tibor polgármester

Készítette: Farkas Renáta településfejlesztési ügyintéző

A döntés elfogadásához szükséges többség típusa:

egyszerű / **minősített**

A szavazás módja:

nyílt/ titkos

Tisztelt Képviselő-testület!

Az **1. célterület** magába foglalja az enyingi 016 hrsz.-ú, természetben Enying, Török Bálint utca folytatásában lévő 1562 m hosszú külterületi utat és az enyingi 0141 hrsz.-ú, természetben a Szennyvíz telep után lévő zártkertet követő 810 m hosszú útszakasz felújítását.

Megnevezés	Tervezett költség (bruttó, forint)
Tervezői Költségbecslés_kivitelezésre(016 hrsz)	33 633 918
Tervezői Költségbecslés_kivitelezésre(0141 hrsz)	21 860 038

A fizikai megvalósítás költségein túl szükséges tervezni további járulékos költségeket (hatósági díjak, műszaki ellenőri díj, közbeszerzési eljárás költségei, tájékoztatással és nyilvánossággal kapcsolatos díjak).

A **2. célterület** 1 db vontatott gréder és 1 db rézsűzúzó beszerzésére ad lehetőséget.

Termék	típus	Ajánlati ár		Ajánlattevő	Megjegyzés
		nettó	bruttó	neve	
vontatott gréder	Roading Maxi 3,5	3 750 000	4 762 500	Valkon 2007 Kft.	nyilatkozat, hogy az MTZ 820-hoz jó
vontatott gréder	Bohrtrac Kft.	3 800 000	4 826 000	Bohrtrac Kft.	nyilatkozat, hogy az MTZ 820-hoz jó
vontatott gréder	Rome PG-12	6 160 000	7 823 200	Romeplow Hungary Bt.	
rézsűzúzó	Maschio Giraffa 185	1 927 800	2 448 306	Valkon 2007 Kft.	
rézsűzúzó	Frontoni Dragon 500	3 512 000	4 460 240	Bedenek és Társa Bt.	
rézsűzúzó	Frontoni Dragon 500	3 512 000	4 460 240	Agrowolf Kft.	nyilatkozat, hogy az MTZ 820-hoz jó
rézsűzúzó	Frontoni Dragon 500	4 900 000	6 223 000	Axiál Kft.	

Az Önkormányzat a pályázati anyagban a Bohrtrac Kft. által ajánlott bruttó 4.826.000,-forint értékű vontatott grédert és az Agrowolf Kft. által ajánlott bruttó 4.460.240,-forint rézsűzűzöt szeretné szerepeltetni a Gazdákkal történt egyeztetés alapján. A két gép értéke összesen bruttó 9.286.240,-forint összeg.

Kérem, a határozati javaslat szíves elfogadását!

Enying, 2017. február 2.

Viplak Tibor
polgármester s.k.

I. HATÁROZATI JAVASLAT

Enying Város Önkormányzat Képviselő-testületének /2017. (II.2.) határozata a VP6-7.2.1-7.4.1.1-16 számú pályázat benyújtásáról:

A képviselő-testület

1. megismerte az előterjesztésben foglaltakat,
2. úgy határozott, hogy **pályázatot nyújt be** a VP6-7.2.1-7.4.1.1-16 számú külterületi helyi közutak fejlesztése, önkormányzati utak kezeléséhez, állapotjavításához, karbantartásához szükséges erő- és munkagépek beszerzése elnevezésű pályázati felhívás 1. és 2. célterületére vonatkozóan
 - 2.1. az **1. célterület** keretein belül az enyingi 016 hrsz.-ú, természetben Enying, Török Bálint utca folytatásában lévő 1562 méter hosszú külterületi út és az enyingi 0141 hrsz.-ú, természetben a Szennyvíz telep után lévő zártkertet követő 810 méter hosszú útszakasz felújítására, melyre **bruttó 5.826.510,-** forintot biztosít az Enyingi Földtulajdonosok Közössége által biztosított államháztartáson kívüli támogatás terhére,
 - 2.2. a **2. célterület** keretein belül 1 darab vontatott gréder és 1 darab vontatott rézsúzúzó beszerzésére, melyre **bruttó 956.310,-** forintot biztosít az Enyingi Földtulajdonosok Közössége által biztosított államháztartáson kívüli támogatás terhére,
3. felkéri és egyszersmind felhatalmazza a polgármestert a pályázathoz kapcsolódó dokumentumok aláírására.

Felelős: Viplak Tibor polgármester

Határidő: azonnal

és

II. HATÁROZATI JAVASLAT

Enying Város Önkormányzat Képviselő-testületének /2017. (II.2.) határozata a VP6-7.2.1-7.4.1.1-16 számú pályázat nem támogatott költségeiről:

A képviselő-testület

1. megállapítja, hogy a VP6-7.2.1-7.4.1.1-16 számú pályázat benyújtáshoz önrészként az Enyingi Földtulajdonosok Közösségnek - a jelenlegi költségek ismeretében – összességében bruttó 9.142.570,- forint támogatás biztosítása szükséges az Önkormányzat részére,
2. felkéri az Enyingi Földtulajdonosok Közösségét, hogy az önkormányzattal 2017. január 25. napján megkötött Együttműködési megállapodás II. 1. pontja értelmében az 1. pont szerinti önrészt legkésőbb 2017. február 06. napjáig biztosítsa.

Felelős: Viplak Tibor polgármester, Enyingi Földtulajdonosok Közössége

Határidő: azonnal

VP6-7.2.1-7.4.1.2-16

1. célterület
Külterületi utak

Megnevezés		Tervezett költség (bruttó, forint)	Pályázatban	
			elszámolni tervezett	elszámolni tervezetten felüli
Projektmenedzsment	2,5%	1 386 840	1 386 840	
közbeszerzés	1%	553 720	553 720	
műszaki ellenőr	1%	553 720	553 720	
tájékoztatás, nyilvánosság	0,5%	276 860	276 860	
Geodéta		254 000		254 000
Tervező		742 950		742 950
Tervezői Költségbecslés_kivitelezésre(016 hrsz)		33 633 918	33 633 918	
Tervezői Költségbecslés_kivitelezésre(0141 hrsz)		21 860 038	21 860 038	
Hatósági díjak (016 hrsz) engedélyezéshez		320 700		320 700
Hatósági díjak (0141 hrsz) engedélyezéshez		320 700		320 700
Hatósági díjak (016 hrsz) üzembehelyezéshez		320 700		320 700
Hatósági díjak (0141 hrsz) üzembehelyezéshez		320 700		320 700
Közbeszerzési eljárás_ajánlati felhívás közzététel		80 000		80 000
Összesen		60 624 846	58 265 096	2 359 750

2. célterület
Munkagépek

Megnevezés		Pályázatban elszámolható Költség (bruttó, forint)
Projektmenedzsment	2,5%	231 140
tájékoztatás, nyilvánosság	0,5%	45 720

vontatott gréder		4 826 000
részűzőzó		4 460 240

Összesen		9 563 100
-----------------	--	------------------

Teljes beruházás költsége	70 187 946
Pályázatban elszámolásra	67 828 196
várható támogatás (90 %)	61045376,4
várható önrész (10 %)	6782819,6
várhatóan további önkormányzati önrész	2 359 750
Összesen önkormányzati önrész (pályázat+további)	9 142 570



Mezőgazdasági gép – Alkatrész – Kenőanyag – Szerviz
7522 Kaposújlak, 095/3 hrsz. (610-es Fő út mellett)
Tel: +36-82/713-274, +36-30/336-9804; Fax: +36-82/714-208
Adószám: 25249525-2-14, E-mail: bedenek@kapos-net.hu
Web: www.bedenek.hu, www.koreaitraktor.hu,
www.olimac.hu, www.hattattraktor.hu



LEMKEN

olimac



LELY WELGER

Enying Város Önkormányzata

8130 Enying, Kossuth L u. 26.

Adószám: 15727385-2-07

Telefon: 22/572-638

E-mail: muszaki.pmhiv@enyng.eu

Tárgy: Árajánlat

Tisztelt Címzett!

Köszönjük, hogy ajánlatkérésével megtisztelték társaságunkat, melyre válaszolva, a FRONTONI DRAGON 500 karos kihelyezésű rézsűzúzóra az alábbi ajánlatot adjuk:

1. 1db Frontoni Dragon 500 karos kihelyezésű rézsűzúzó

Műszaki leírás, felszereltség:

- Függesztett kialakítás, a traktor 3 pontjára csatlakoztatható
- Önálló hidraulika rendszerrel
- Bowdenes vezérlés a kabinból
- Hidraulikus ütközésbiztosítás
- Stabilizátorok
- Olajhűtő termosztáttal
- Közúti világítás
- Zúzófej munkaszélessége: 1000 mm
- Zúzófej úszóba állítható
- Reverzibilis zúzórotor
- Talajkövető görgő
- Állítható csúszótalpak
- 90°-ban elfordítható gém
- Olajtartály térfogata 200 liter
- Erőgép tömeg igény: 3700 kg
- Teljesítmény igény: 80-100 LE
- Nyomtáv igény: 200 cm
- CE munkabiztonsági feltételek

Adószám: 25249525-2-14
Cégjegyzékszám: Cg.14-06-302583
Nyitvatartás: H-P: 7:30-16:30, Szo: 7:30-12:00

EU-adószám: HU25249525
SWIFT kód: MAVOHUHB
IBAN szám: HU83

Számlavezető bank: Sberbank Zrt. Kaposvár
Ft számlaszám: 14100110-53909849-01000002
Eur számlaszám: 14100110-53909848-01000003



Mezőgazdasági gép – Alkatrész – Kenőanyag – Szerviz
7522 Kaposújlak, 095/3 hrsz. (610-es Fő út mellett)
Tel: +36-82/713-274, +36-30/336-9804; Fax: +36-82/714-208
Adószám: 25249525-2-14, E-mail: bedenek@kapos-net.hu
Web: www.bedenek.hu, www.koreaitraktor.hu,
www.olimac.hu, www.hattattraktor.hu



LEMKEN

olimac



LELY WELGER

- Max kinyúlás oldalra a traktor középpontjától 5000 mm
- Kardántengellyel
- Tömeg: 1120 Kg

A fenti gép ajánlati ár:

3.512.000,- Ft + 27% Áfa (948.240,- Ft) azaz Bruttó: 4.460.240,- Ft

Az árajánlat 2017. április 28. napjáig érvényes, de fenn tartjuk a jogot a gyár által esetlegesen eszközölt ár és műszaki változtatás érvényesítésére.

Fizetési feltételek: bruttó összeg 20%-a megrendeléskor, a fennmaradt 80% szállítás előtt fizetendő.

Szállítási határidő a megrendeléstől számított 30-40 nap

Garancia vásárlástól számított 1 év.

A gépet Önök telephelyére szállítatjuk/szállítatjuk. A gép szállítójárműről történő levételéhez szükséges rakodógépet Önöknek kell biztosítani.

Amennyiben ajánlatunk megfelel Önök számára várjuk megtisztelő jelentkezését és természetesen további kérdések esetén is állok rendelkezésére a 3630-700-8266 telefonszámon, illetve elérhetőségeimen

Kaposújlak, 2017. február 02.

Tisztelettel: Kovács Szabolcs

BEDENEK ÉS TÁRSA BT.
Kereskedelmi és Szolgáltató
Betéti Társaság
7522 Kaposújlak 095/3 hrsz.
EU-adószám: HU25249525
számlasz.: 14100110-53909848-01000003

Adószám: 25249525-2-14
Cégjegyzékszám: Cg.14-06-302583
Nyitvatartás: H-P: 7:30-16:30, Szo: 7:30-12:00

EU-adószám: HU25249525
SWIFT kód: MAVOHUHB
IBAN szám: HU83

Számlavezető bank: Sberbank Zrt. Kaposvár
Ft számlaszám: 14100110-53909849-01000002
Eur számlaszám: 14100110-53909848-01000003